

AMIDIO MATTEI

ERCOLANO



ISTITUTO POLIGRAFICO DELLO STATO
LIBRERIA DELLO STATO

QUEST'OPERA CURATA DALLA STAMPERIA D'ARTE
DELL'ISTITUTO POLIGRAFICO DELLO STATO IN ROMA
È STAMPATA SU CARTA A MANO DI FABRIANO
IN 750 ESEMPLARI NUMERATI DA 1 A 750



ESEMPLARE NUMERO

213

AMEDEO MAIURI

ERCOLANO

I NUOVI SCAVI
(1927-1958)

TAVOLE

ISTITUTO POLIGRAFICO DELLO STATO
LIBRERIA DELLO STATO

ELENCO DELLE TAVOLE


Tav. I	- TOPOGRAFIA DELLA ZONA LITORANEA TRA PORTICI, RESÍNA, TORRE DEL GRECO RILEVATA DA FRANCESCO LA VEGA.
Tav. II	- PLANIMETRIA DELL'ABITATO DI RESÍNA E DELLA ZONA DEGLI SCAVI D'ERCOLANO (1828-1875).
Tav. III.	- PIANTA DEGLI SCAVI D'ERCOLANO ESEGUITI DAL 1828 AL 1875.
Tav. IV	- PIANTA GENERALE DEGLI SCAVI D'ERCOLANO - A-B-C -; SCALA 1 : 250.
Tav. V	- PIANTA RIDOTTA DEGLI SCAVI D'ERCOLANO.
Tav. VI	- A) SEZIONE LONGITUDINALE DELLO SCAVO LUNGO IL 4° CARDINE. - B) SEZIONE LONGITUDINALE DELLO SCAVO LUNGO IL 5° CARDINE. - C) SEZIONE LONGITUDINALE ALTIMETRICA TRA L'ABITATO DI RESÍNA, LO SCAVO D'ERCOLANO E IL MARE.
Tav. VII	- PROSPETTO DELLE ABITAZIONI DELL'INSULA V LUNGO IL 4° CARDINE.
Tav. VIII	- PROSPETTO DELLE ABITAZIONI DELL'INSULA III LUNGO IL 4° CARDINE.
Tav. IX	- LA VIA DEL FORO - DISEGNO RICOSTRUTTIVO.
Tav. X	- TERME DEL FORO - PIANTA E SEZIONE.
Tav. XI	- LA PALESTRA - SEZIONE A-B E STRUTTURE.
Tav. XII	- LA PALESTRA - SEZIONE C-D E STRUTTURE.
Tav. XIII	- IL CRIPTOPORTICO DELLA PALESTRA - SEZIONI A-B : C-D.
Tav. XIV	- IL CRIPTOPORTICO DELLA PALESTRA - SEZIONI E-F.
Tav. XV	- LE TERME SUBURBANE - VEDUTA ASSONOMETRICA.
Tav. XVI	- TERME SUBURBANE - SEZIONE A-B : C-D.
Tav. XVII	- L'AREA SACRA.
Tav. XVIII	- CASA SANNITICA - SEZIONE A-B.
Tav. XIX	- CASA DEL TRAMEZZO DI LEGNO - SEZIONE LONGITUDINALE.
Tav. XX	- CASA DEL BICENTENARIO - SEZIONE LONGITUDINALE A-B.
Tav. XXI	- CASA DEL BICENTENARIO - PROSPETTO RICOSTRUITO.
Tav. XXII	- CASA DEL BICENTENARIO - BOTTEGA CON ABITAZIONE N. 17 - SEZIONI A-B : C-D.
Tav. XXIII	- PROSPETTI DELLE CASE DELL'ATRIO CORINZIO (N. 30) E DEL SACELLO DI LEGNO (N. 31).
Tav. XXIV	- CASA DEL MOBILIO CARBONIZZATO - SEZIONI A-B : C-D.
Tav. XXV	- CASA DELLO SCHELETRO - SEZIONI A-B : C-D.
Tav. XXVI	- CASA DEI DUE ATRI - SEZIONE A-B.
Tav. XXVII	- CASA DELL'ATRIO A MOSAICO - SEZIONE A-B.
Tav. XXVIII	- CASA DELL'ATRIO A MOSAICO - SEZIONE C-D.
Tav. XXIX	- CASA DELL'ATRIO A MOSAICO - IL PROSPETTO MERIDIONALE RICOSTRUITO.
Tav. XXX	- CASA DEI CERVI - SEZIONE TRASVERSALE.
Tav. XXXI	- CASA DEL RILIEVO DI TELEFO - SEZIONE DELL'ATRIO.
Tav. XXXII	- CASA DEL RILIEVO DI TELEFO - PROSPETTO DELL'ALA OCCIDENTALE.
Tav. XXXIII	- CASA DI NETTUNO E ANFITRITE - SEZIONE DEL PIANTERRENO E DEL PIANO SUPERIORE.
Tav. XXXIV	- TABERNA DELLA CASA DI NETTUNO E ANFITRITE - INTERNO.
Tav. XXXV	- CASA A GRATICCIO - SEZIONE LONGITUDINALE.
Tav. XXXVI	- CASA A GRATICCIO - PIANO SUPERIORE - ASSONOMETRIA.
Tav. XXXVII	- CASA DEL TELAIO - PROSPETTO.
Tav. XXXVIII	- PALESTRA - PROSPETTO SUL 5° CARDINE (RICOSTRUZIONE).
Tav. XXXIX	- PALESTRA - BOTTEGHE, ABITAZIONI E PISTRINO - SEZIONI A-B : C-D.
Tav. XL	- PALESTRA - BOTTEGHE, OFFICINE E ABITAZIONI SUL 5° CARDINE.



TOPOGRAFIA DELLA ZONA LITORANEA TRA PORTICI, RESINA, TORRE DEL GRECO RILEVATA DA FRANCESCO LA VEGA (Disegnato topografico, 1797)






PLANIMETRIA DELL'ABITATO DI RESINA E DELLA ZONA DEGLI SCAVI D'ERCOLANO (1828-1875) - (Rilievo di G. Tasconé)

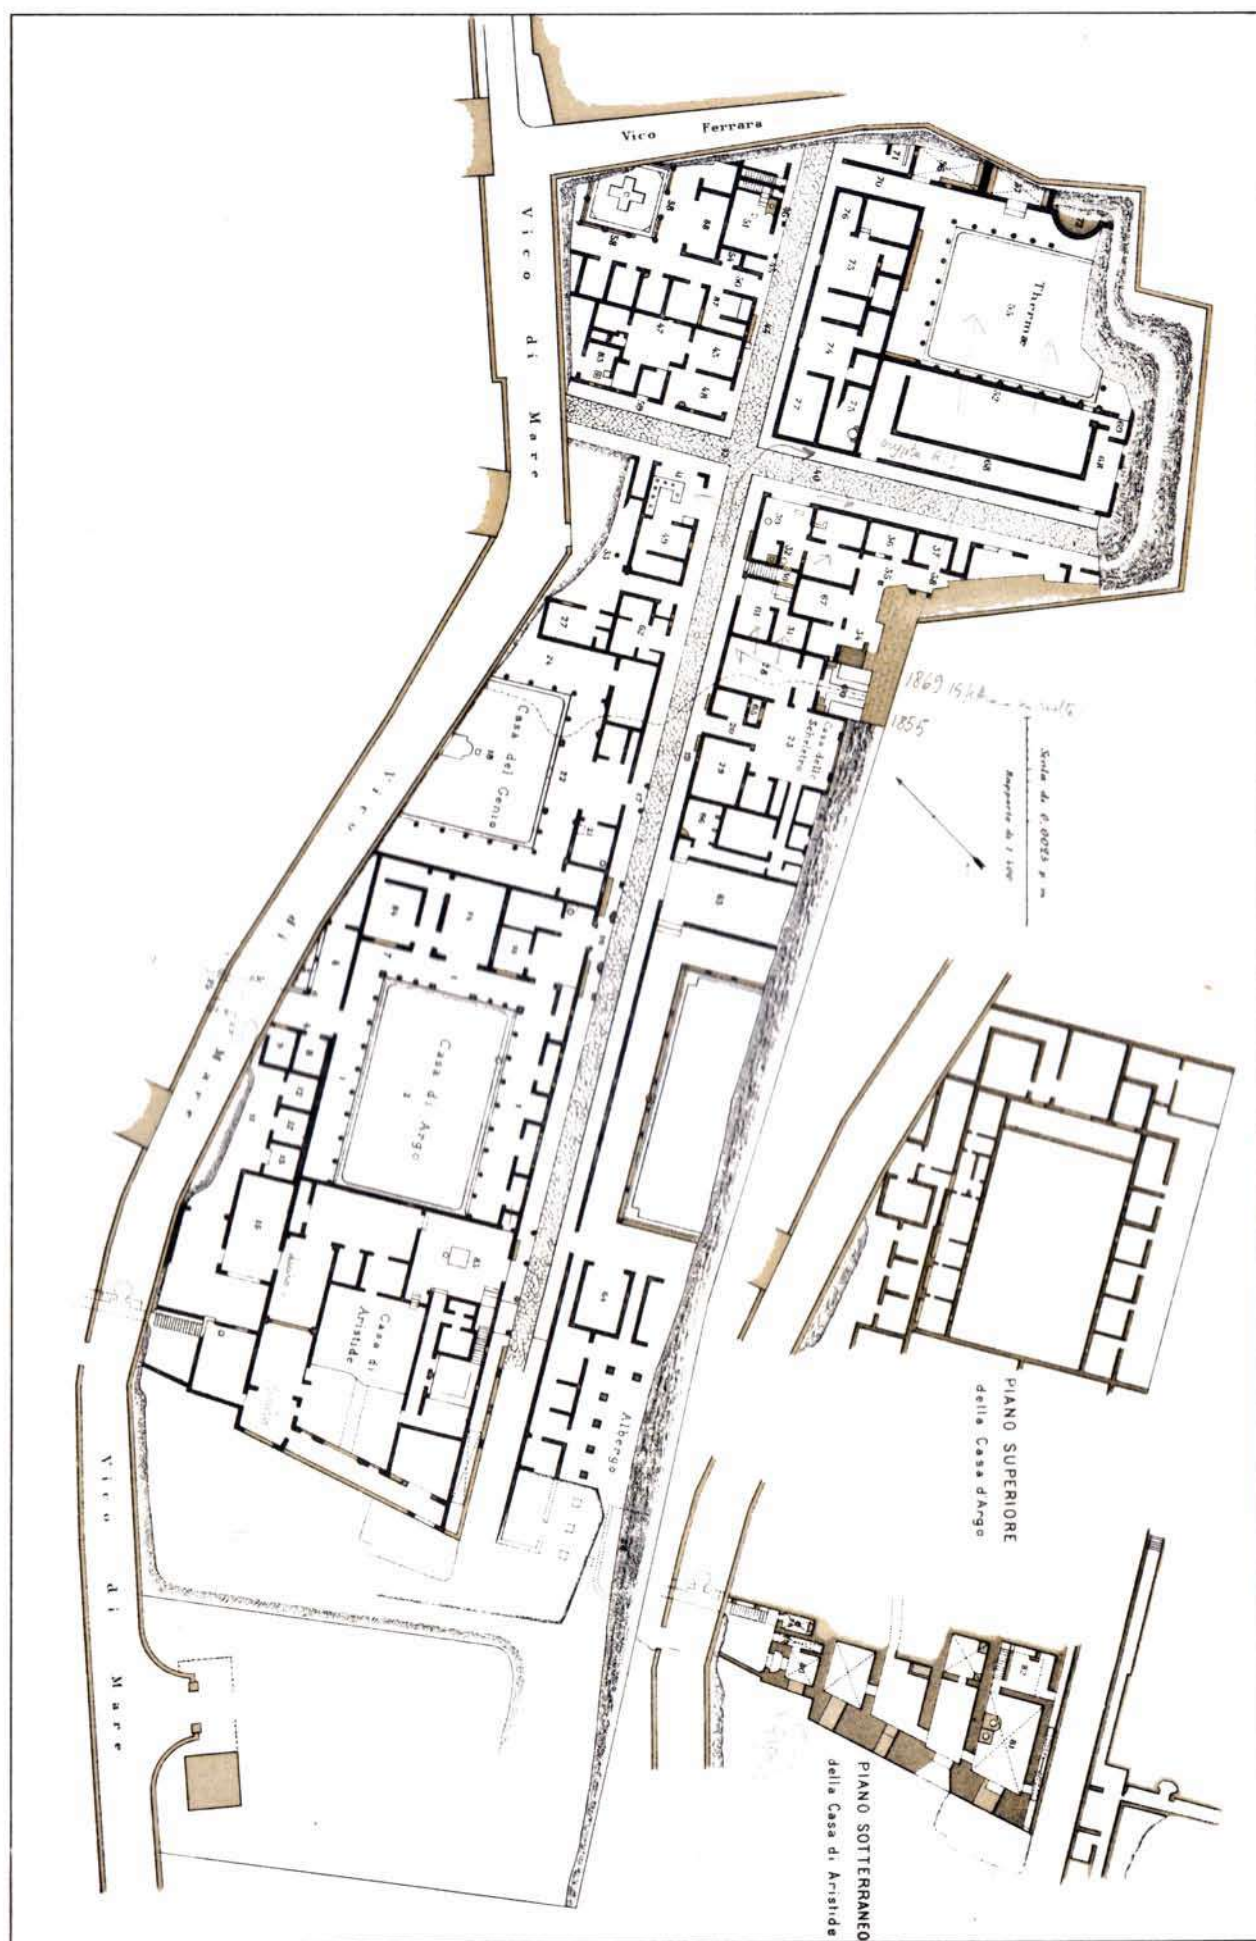


PIANTA DEGLI SCAVI D'ERCOLANO ESEGUITI DAL 1828 AL 1875 - (Rilievo di G. Tascone)


SCAVI DI ERCOLANO
PLANIMETRIA GENERALE

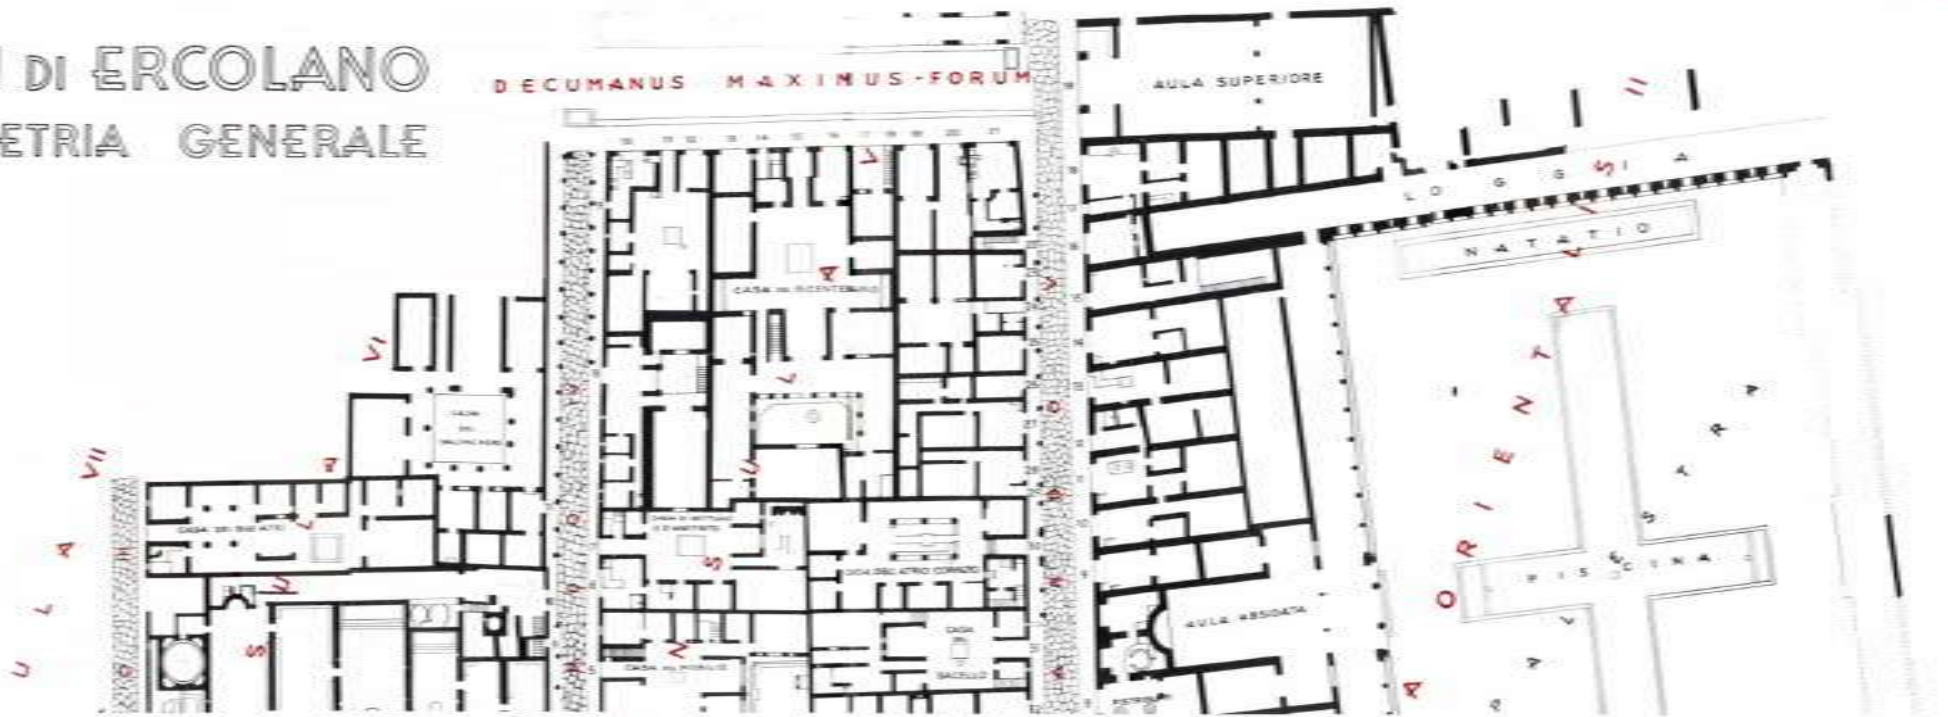

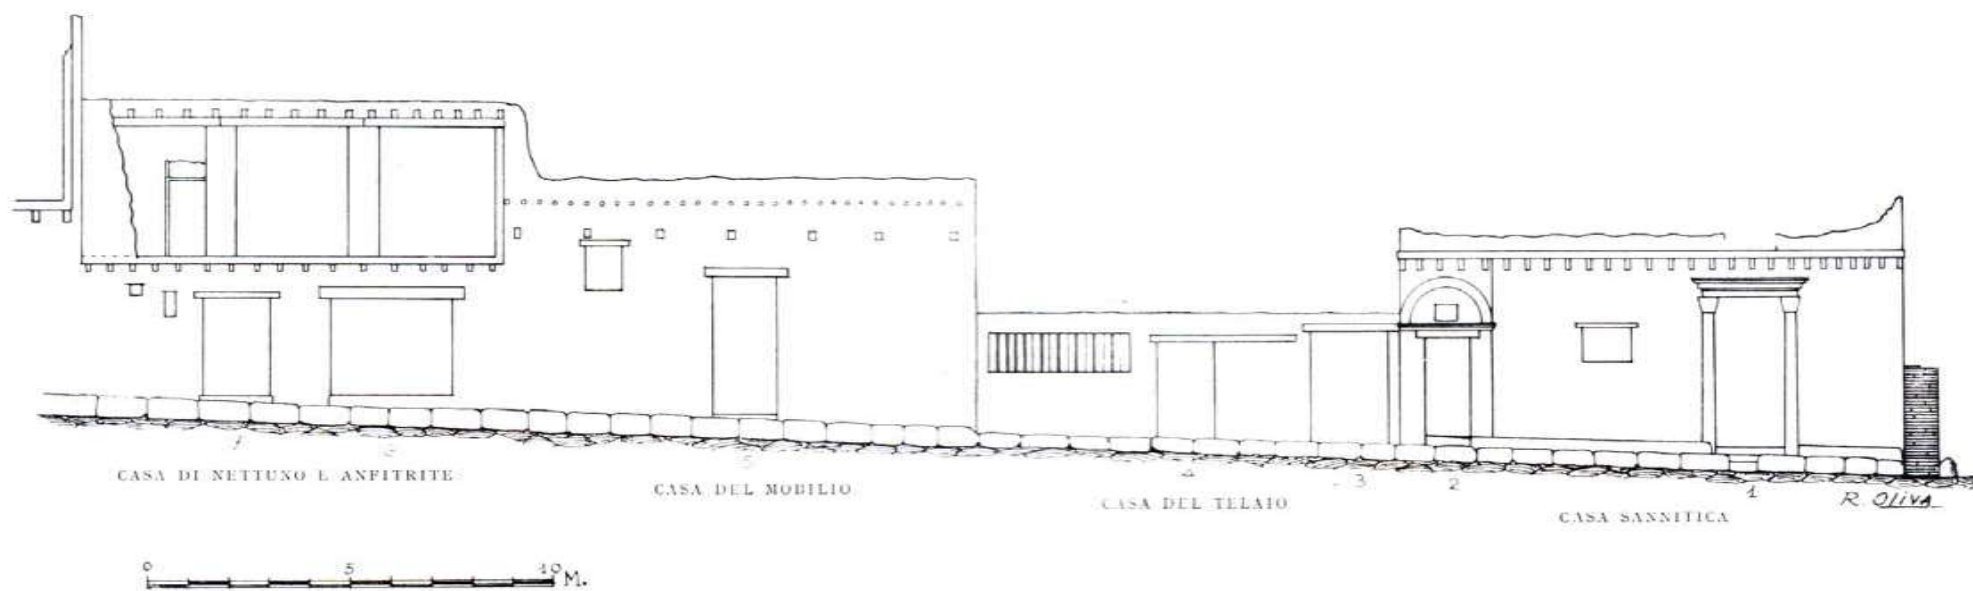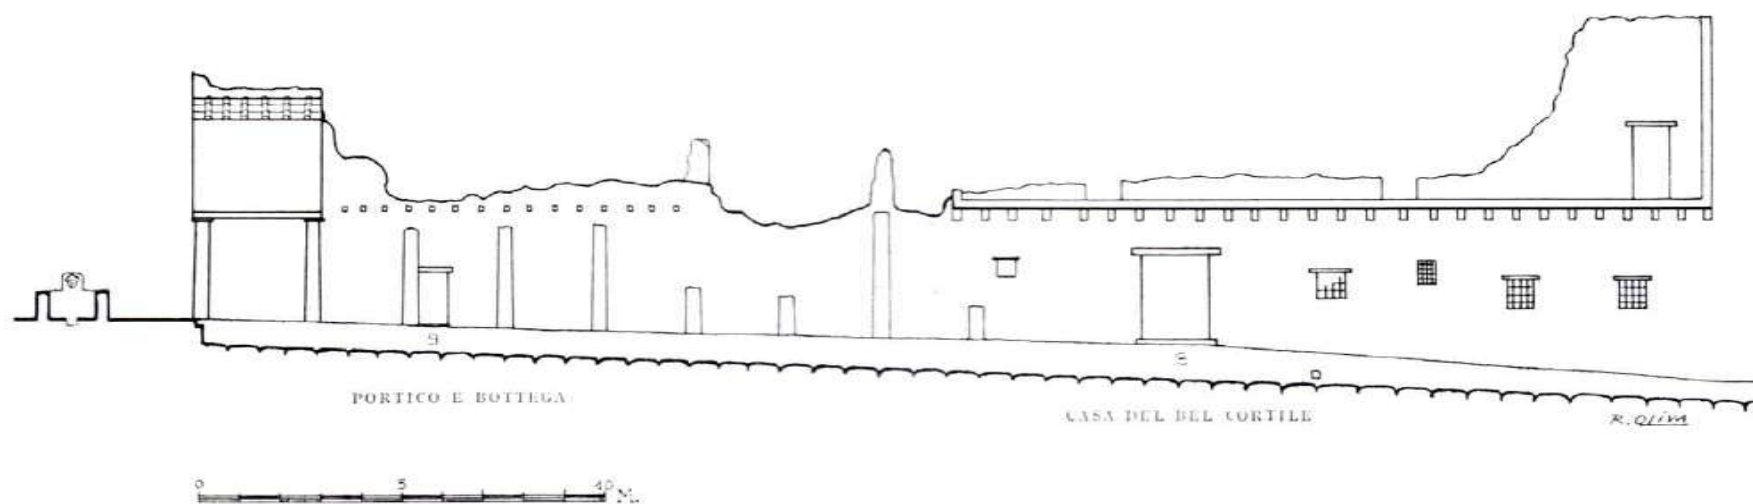PROSPETTO DELLE ABITAZIONI DELL'INSULA V LUNGO IL 4^o CARDINE

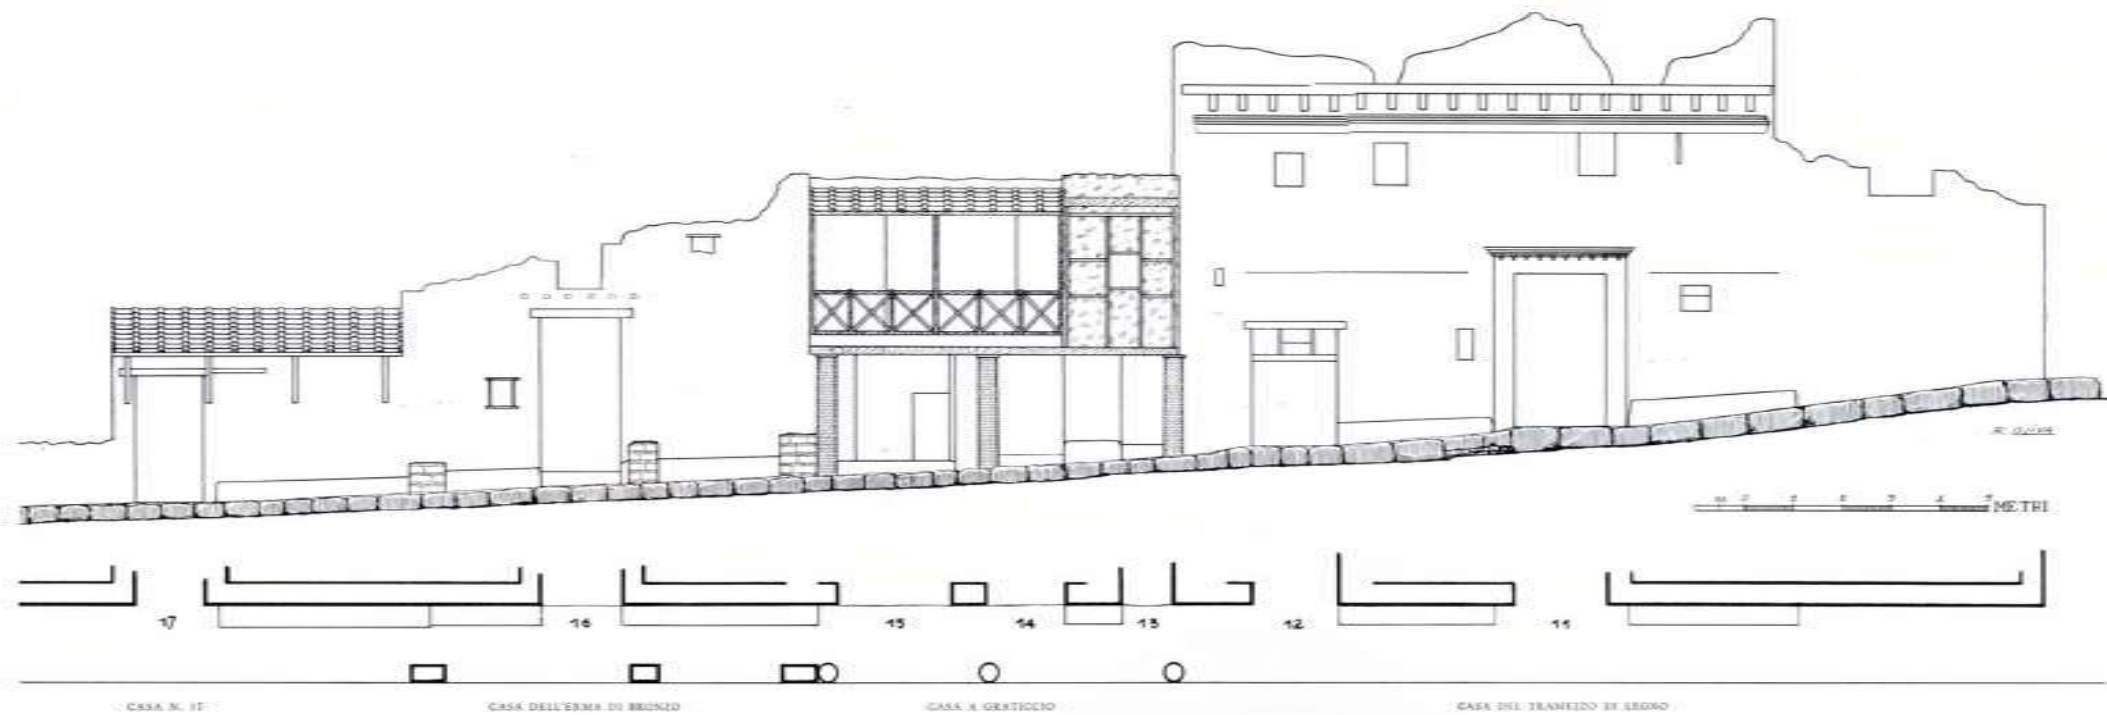


PROSPETTO DELLE ABITAZIONI DELL'INSULA III LUNGO IL 4° CARDINE

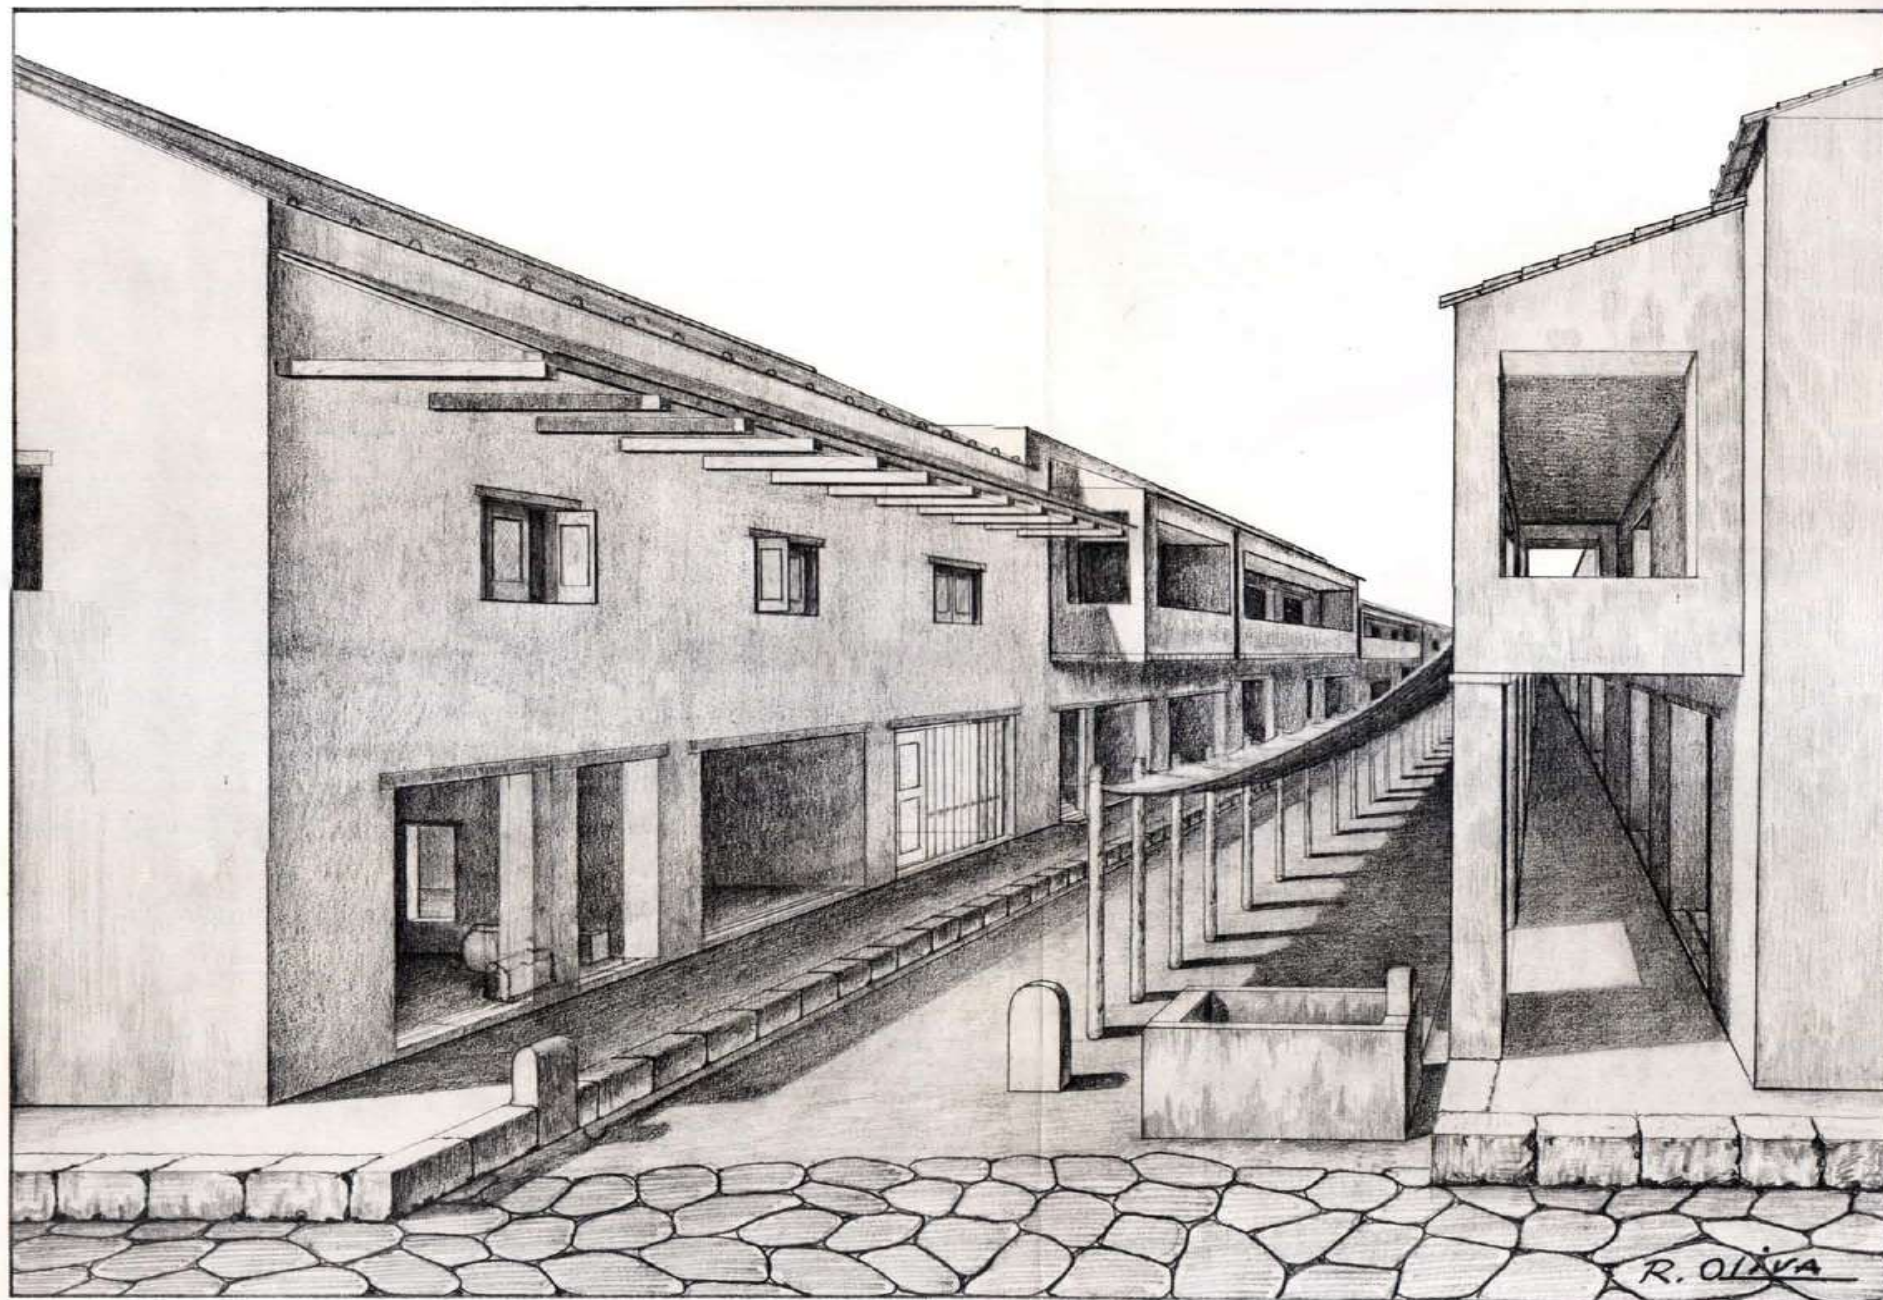


LA VIA DEL FORO - DISEGNO RICOSTRUTTIVO




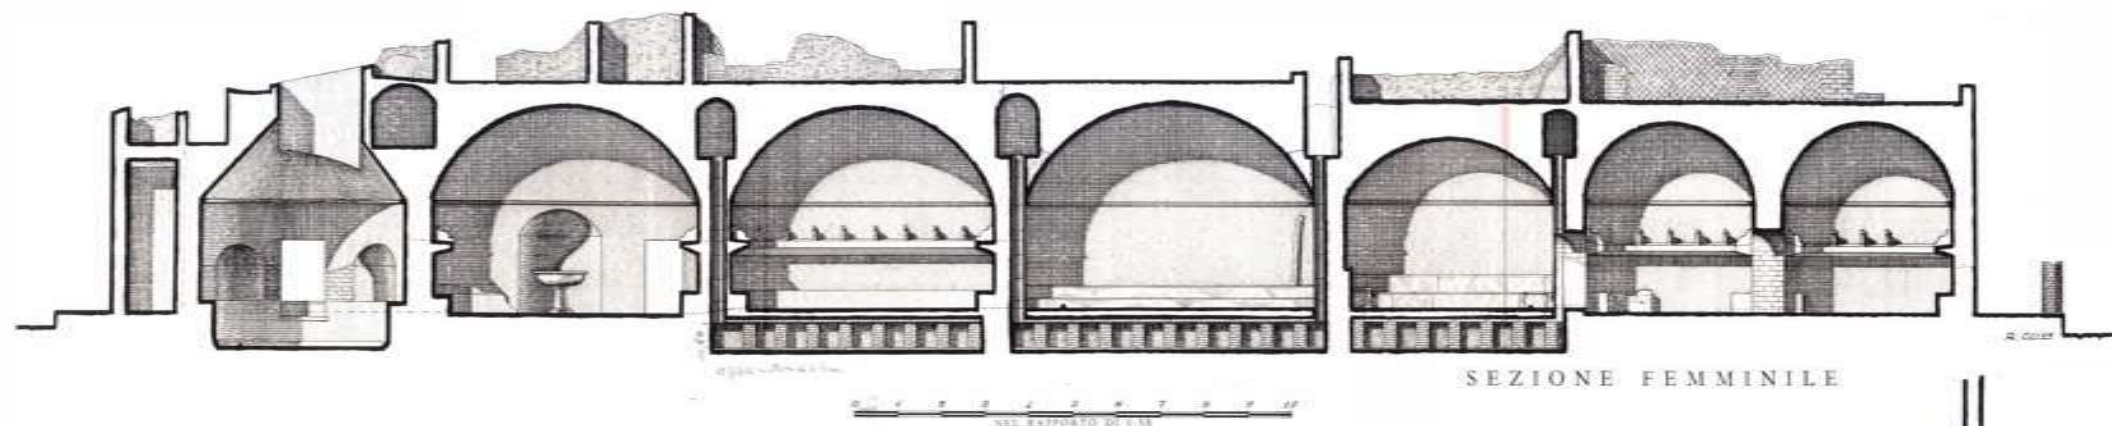


TERME DEL FORO - PIANTE E SEZIONE

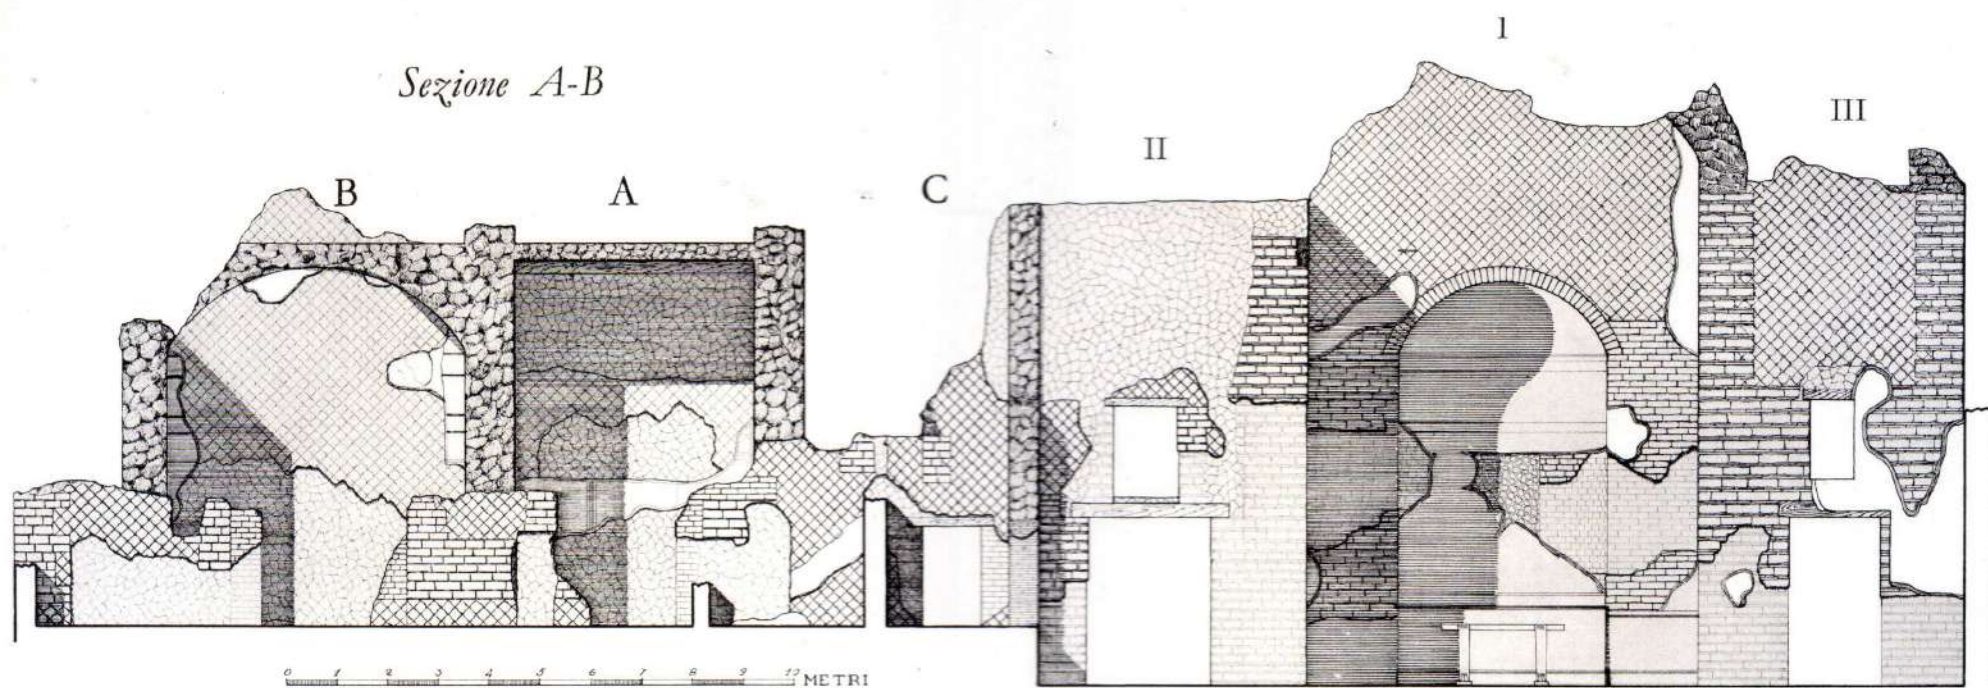


LA PALESTRA - SEZIONE A-B E STRUTTURE

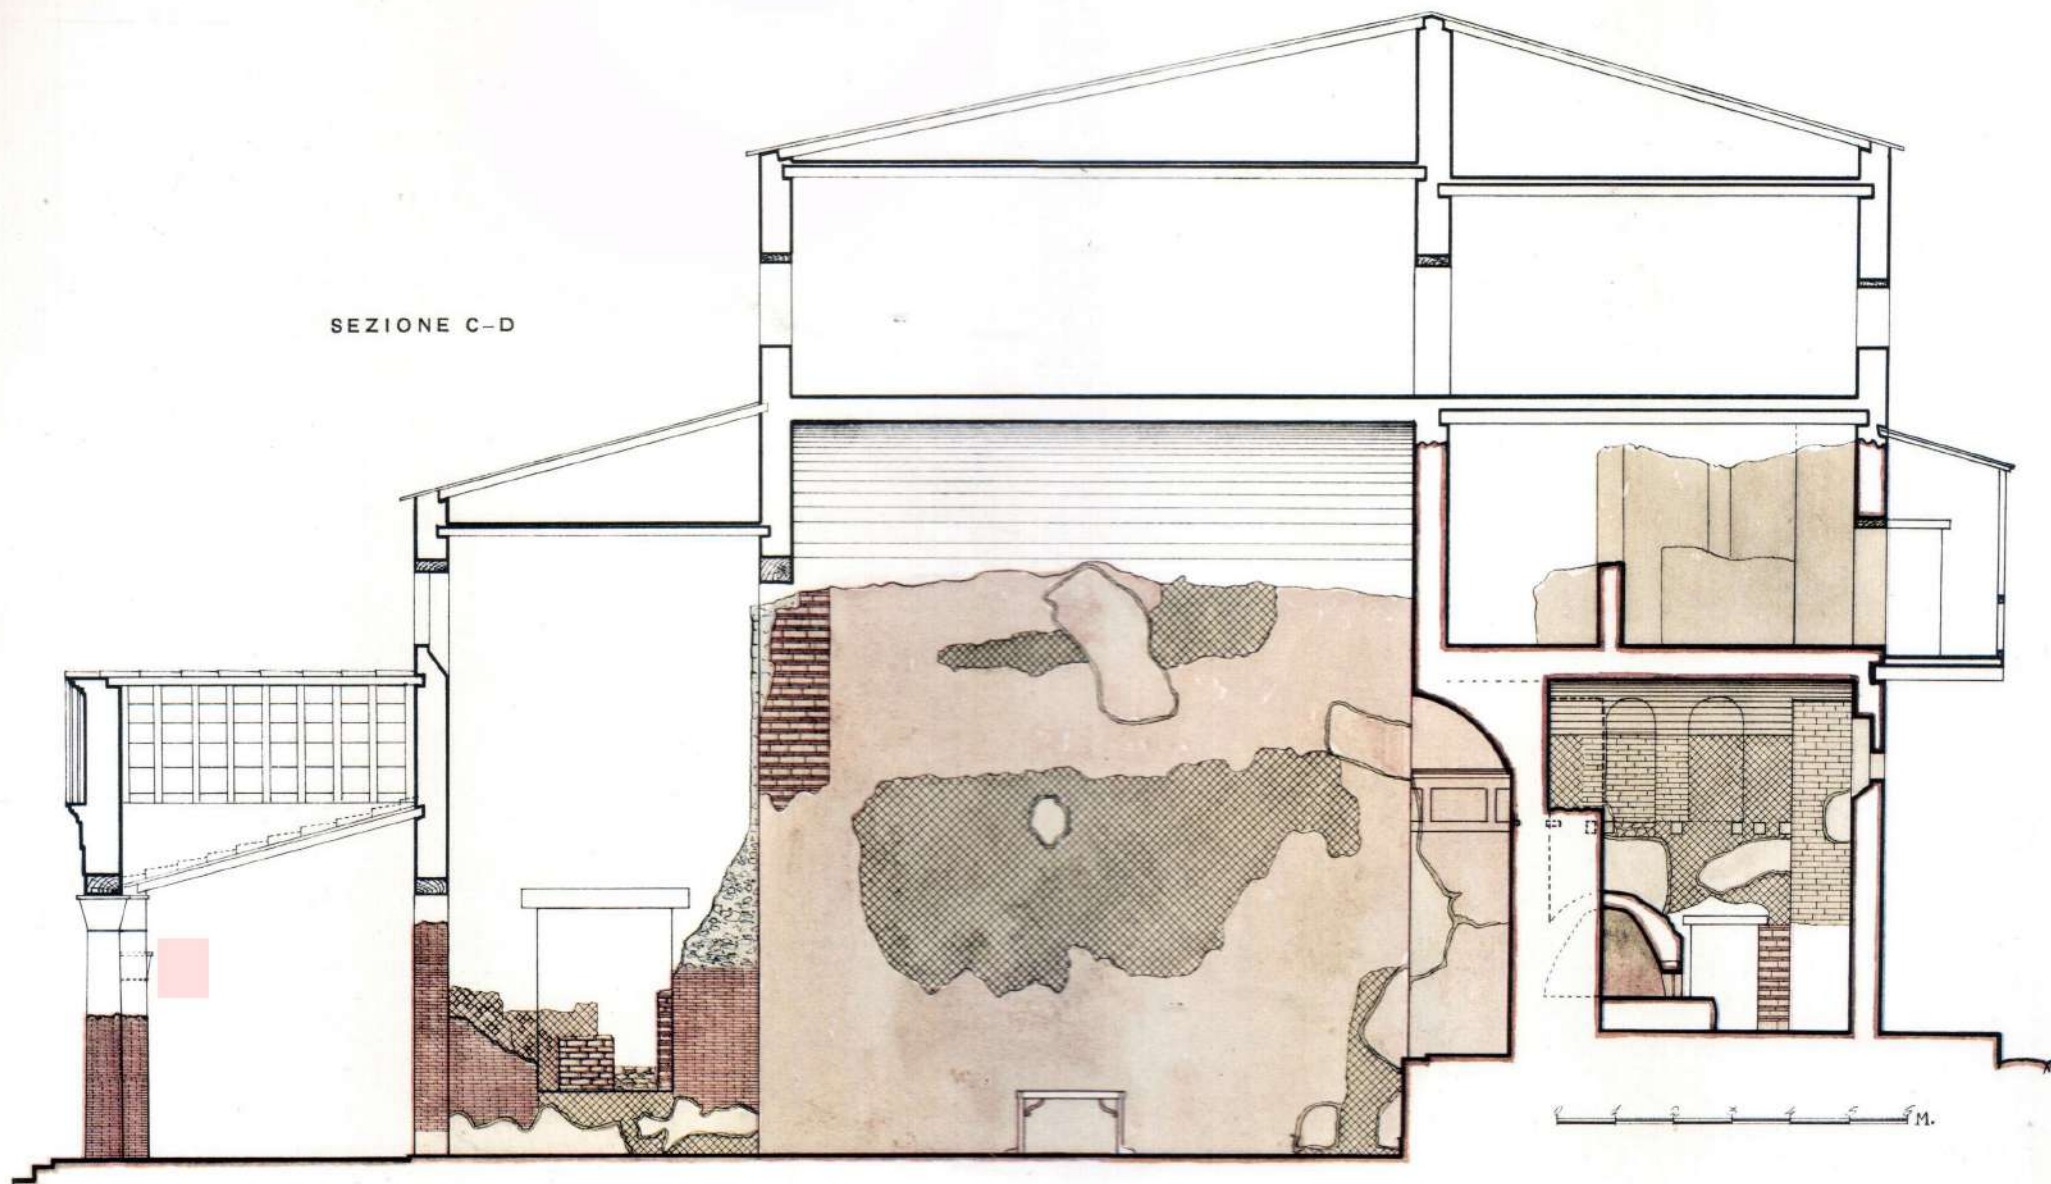


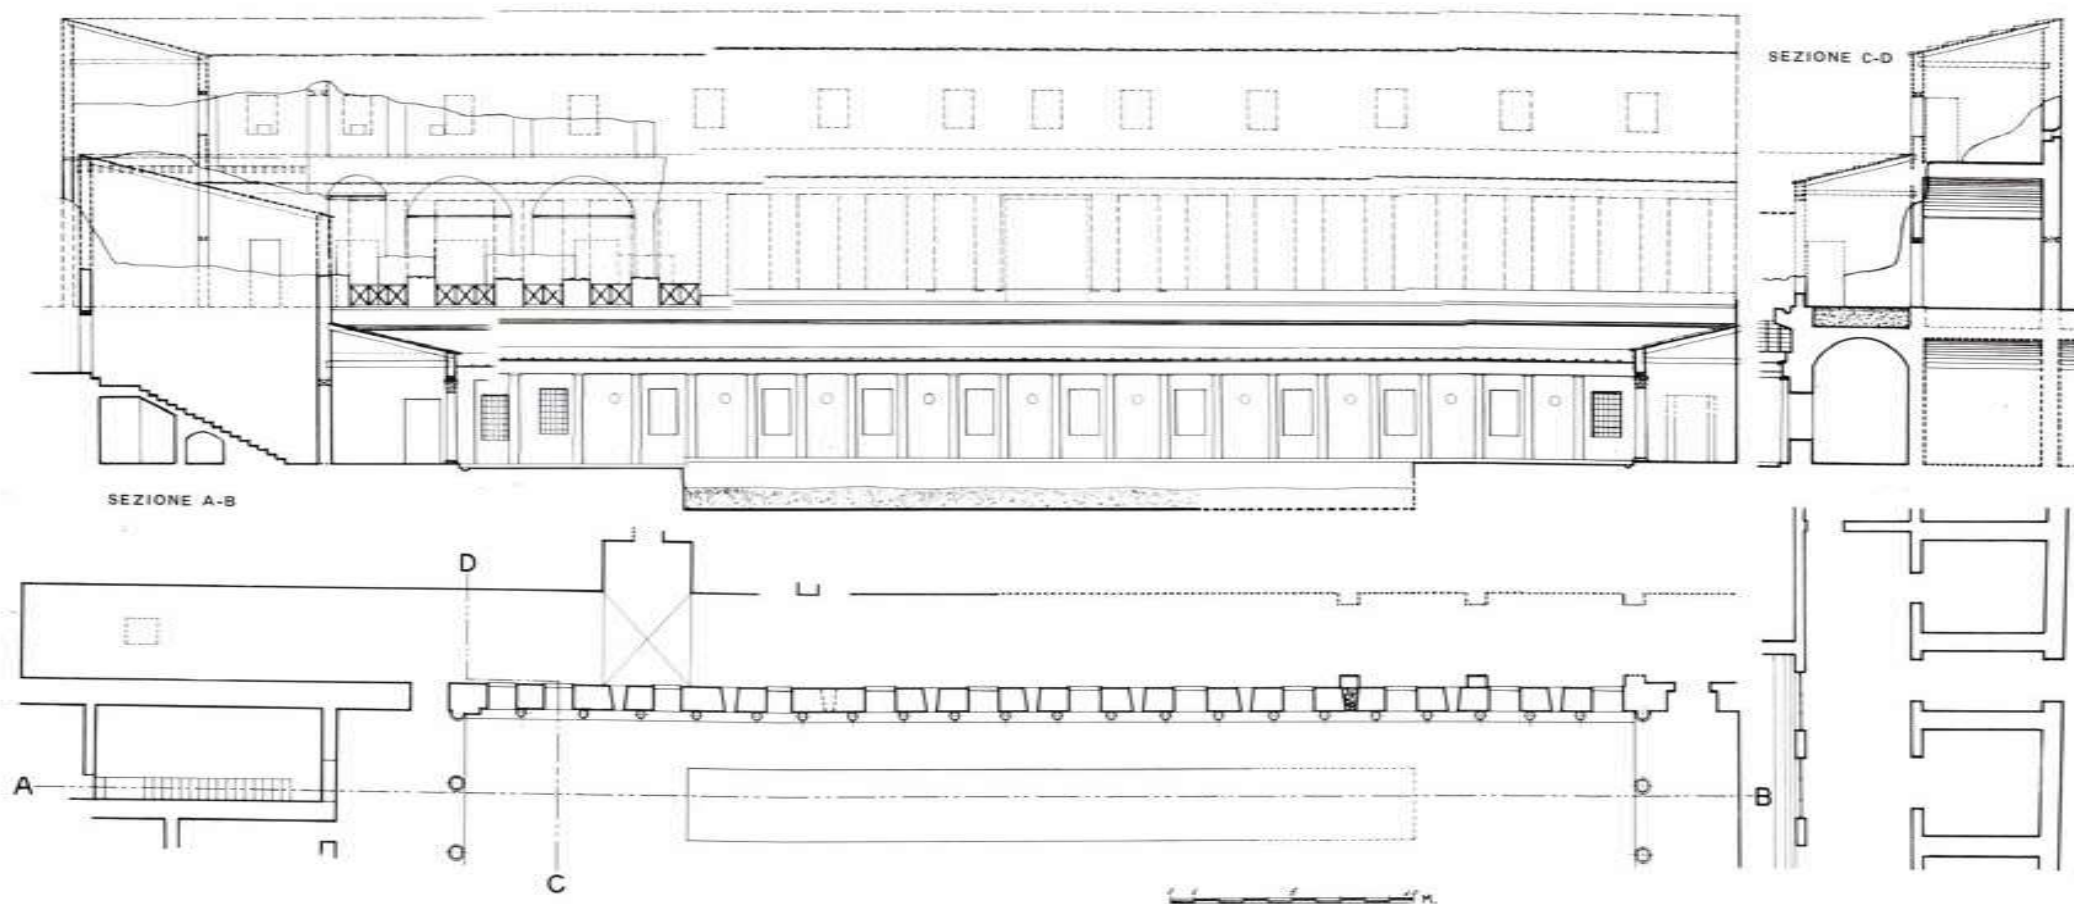

IL CRIPTOPORTICO DELLA PALESTRA - SEZIONE: A-B, C-D


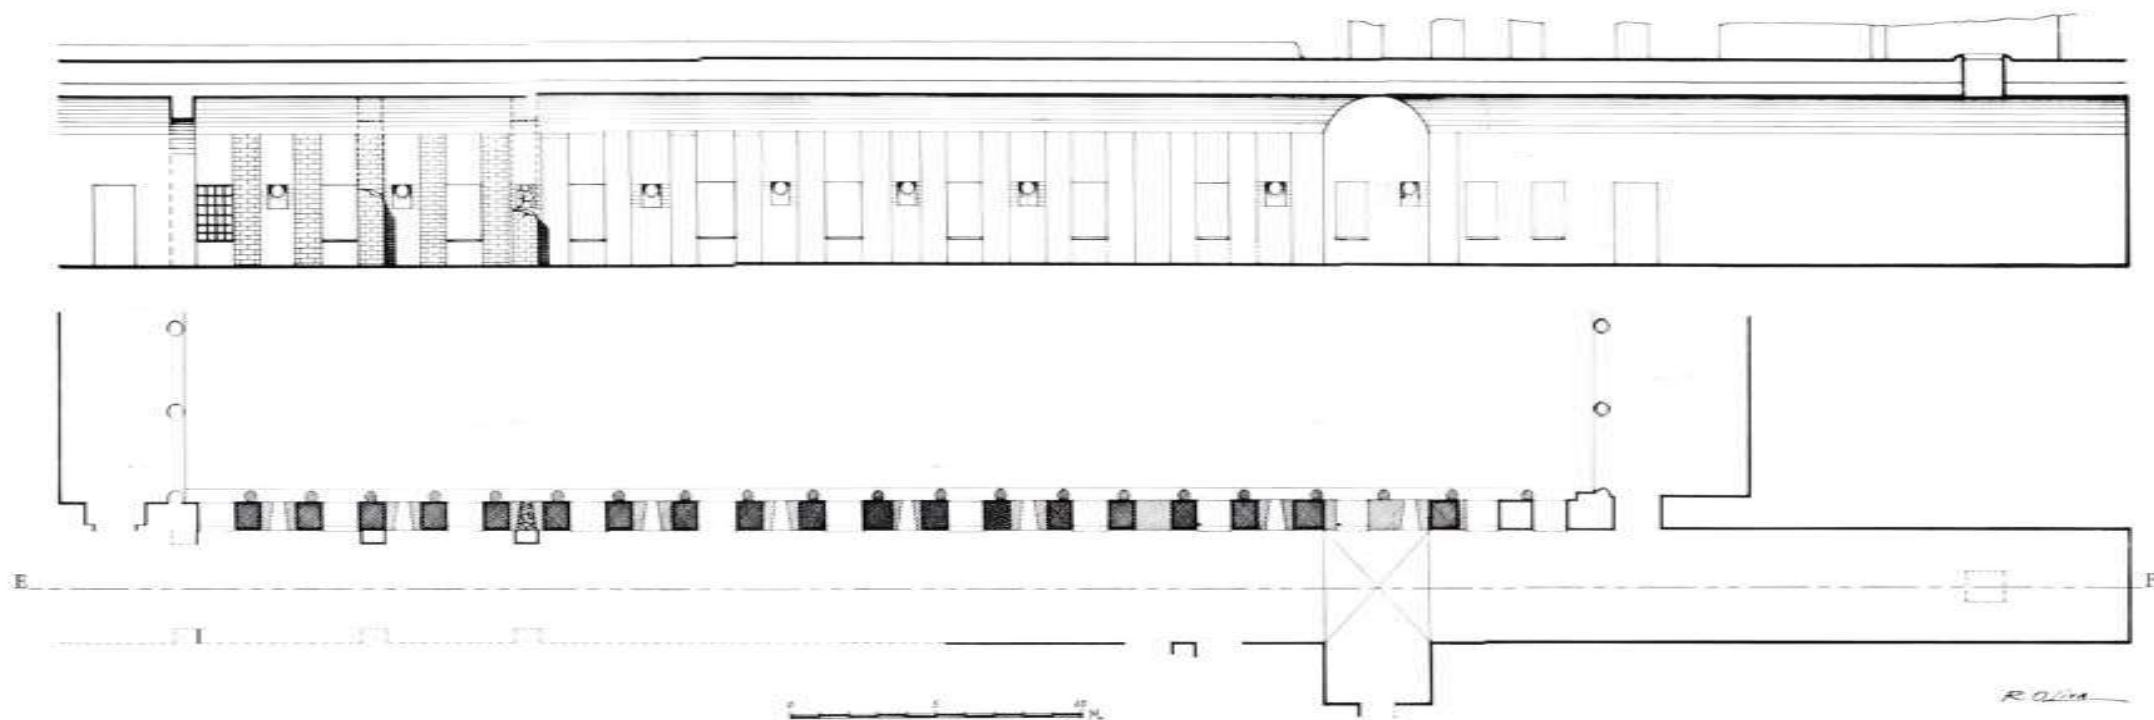


IL CRIFTOPORTICO DELLA PALESTRA - SEZIONE: E-F

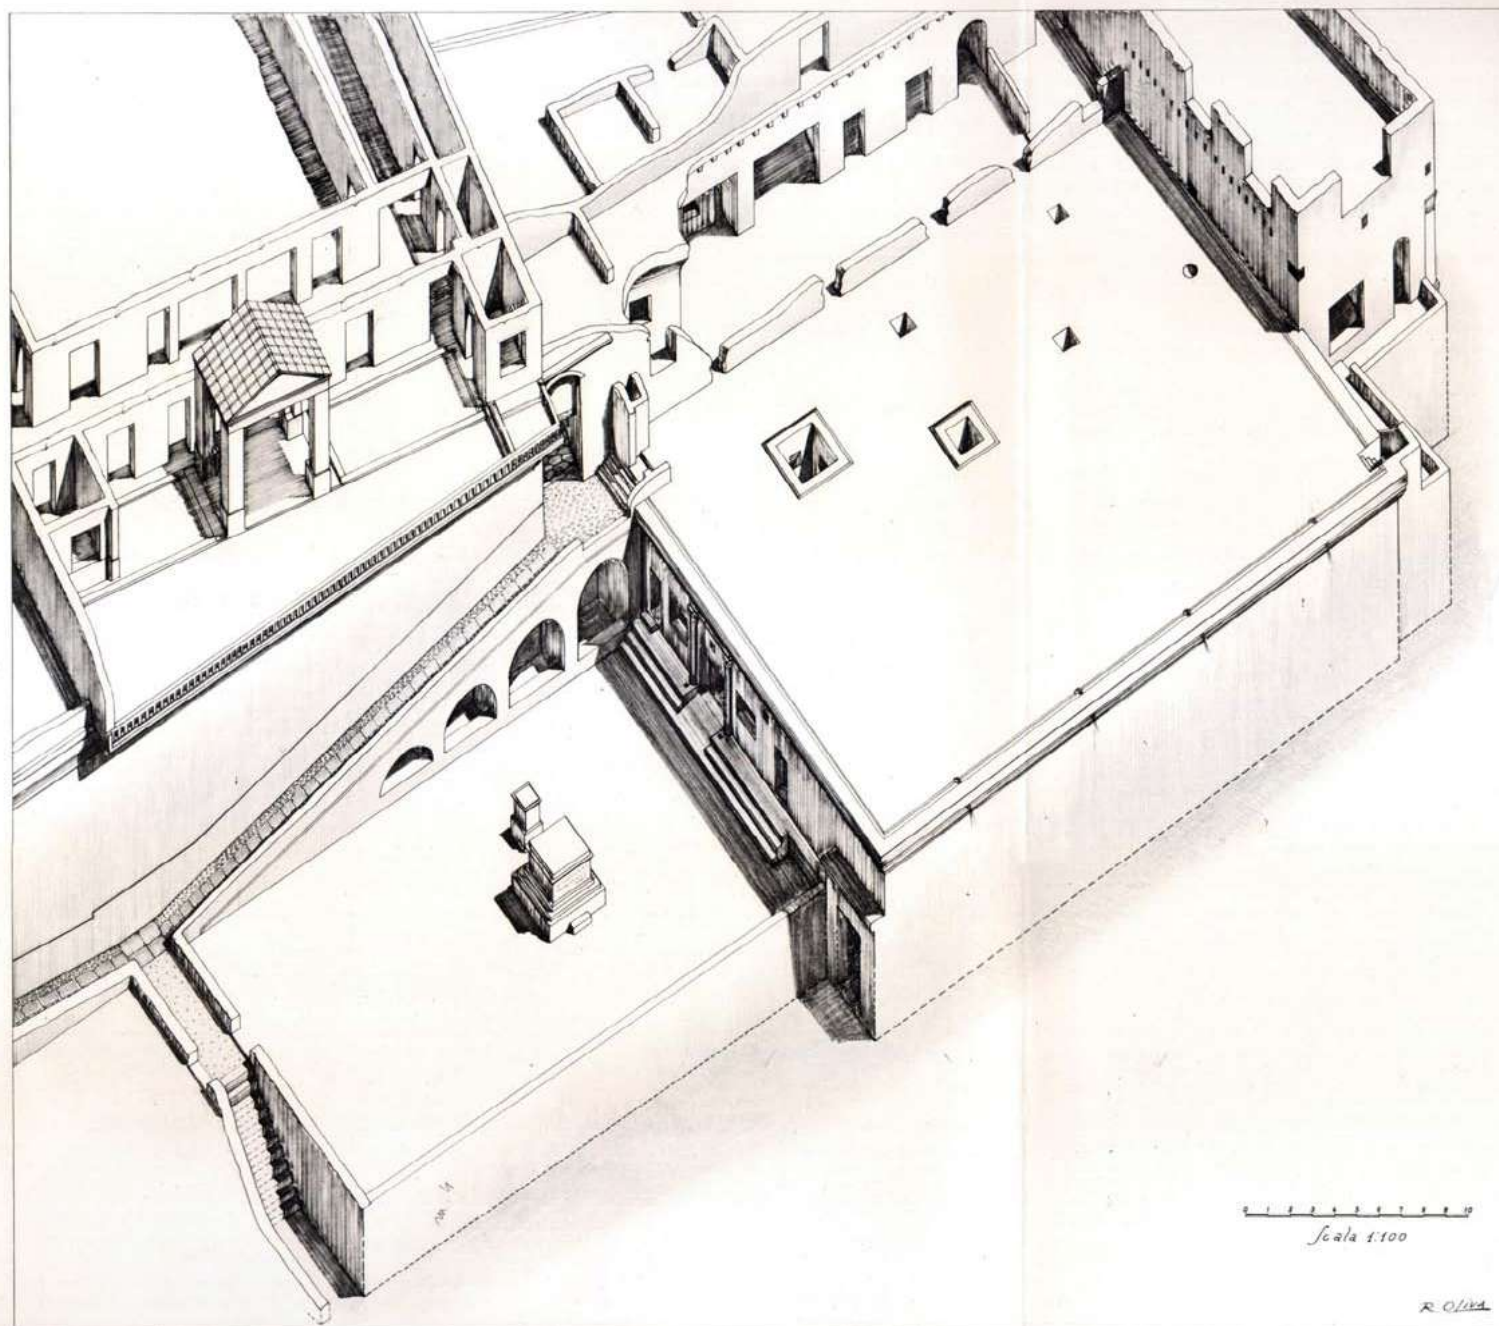


LE TERME SUBURBANE - VEDUTA ASSONOMETRICA


Sezione A-B

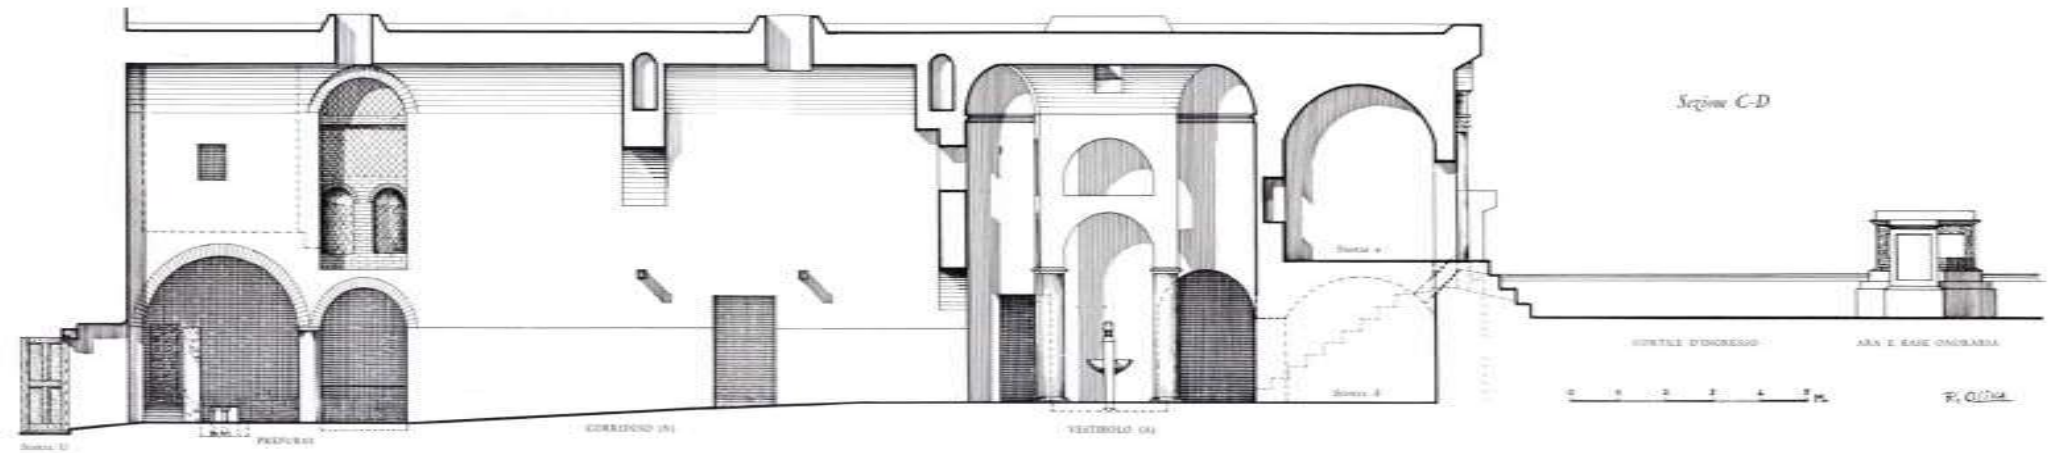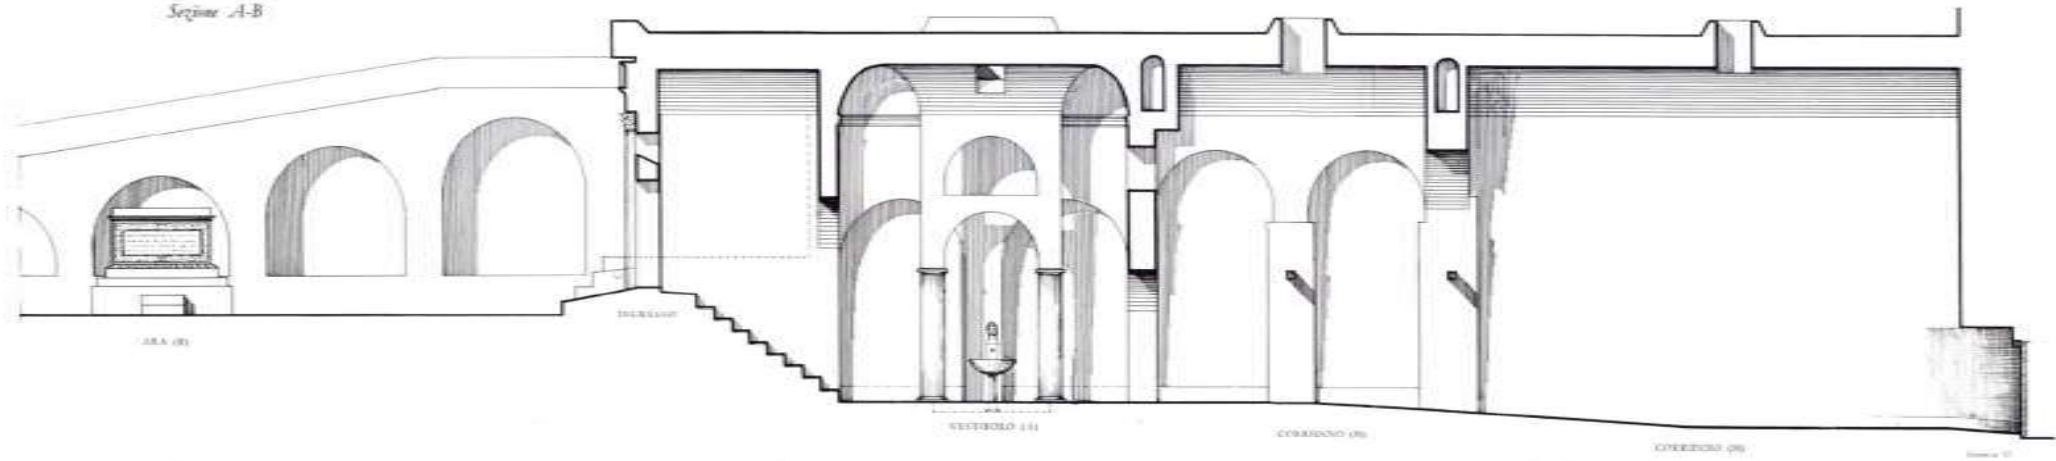


TERME SUBURRANE - SEZIONE A-B - C-D

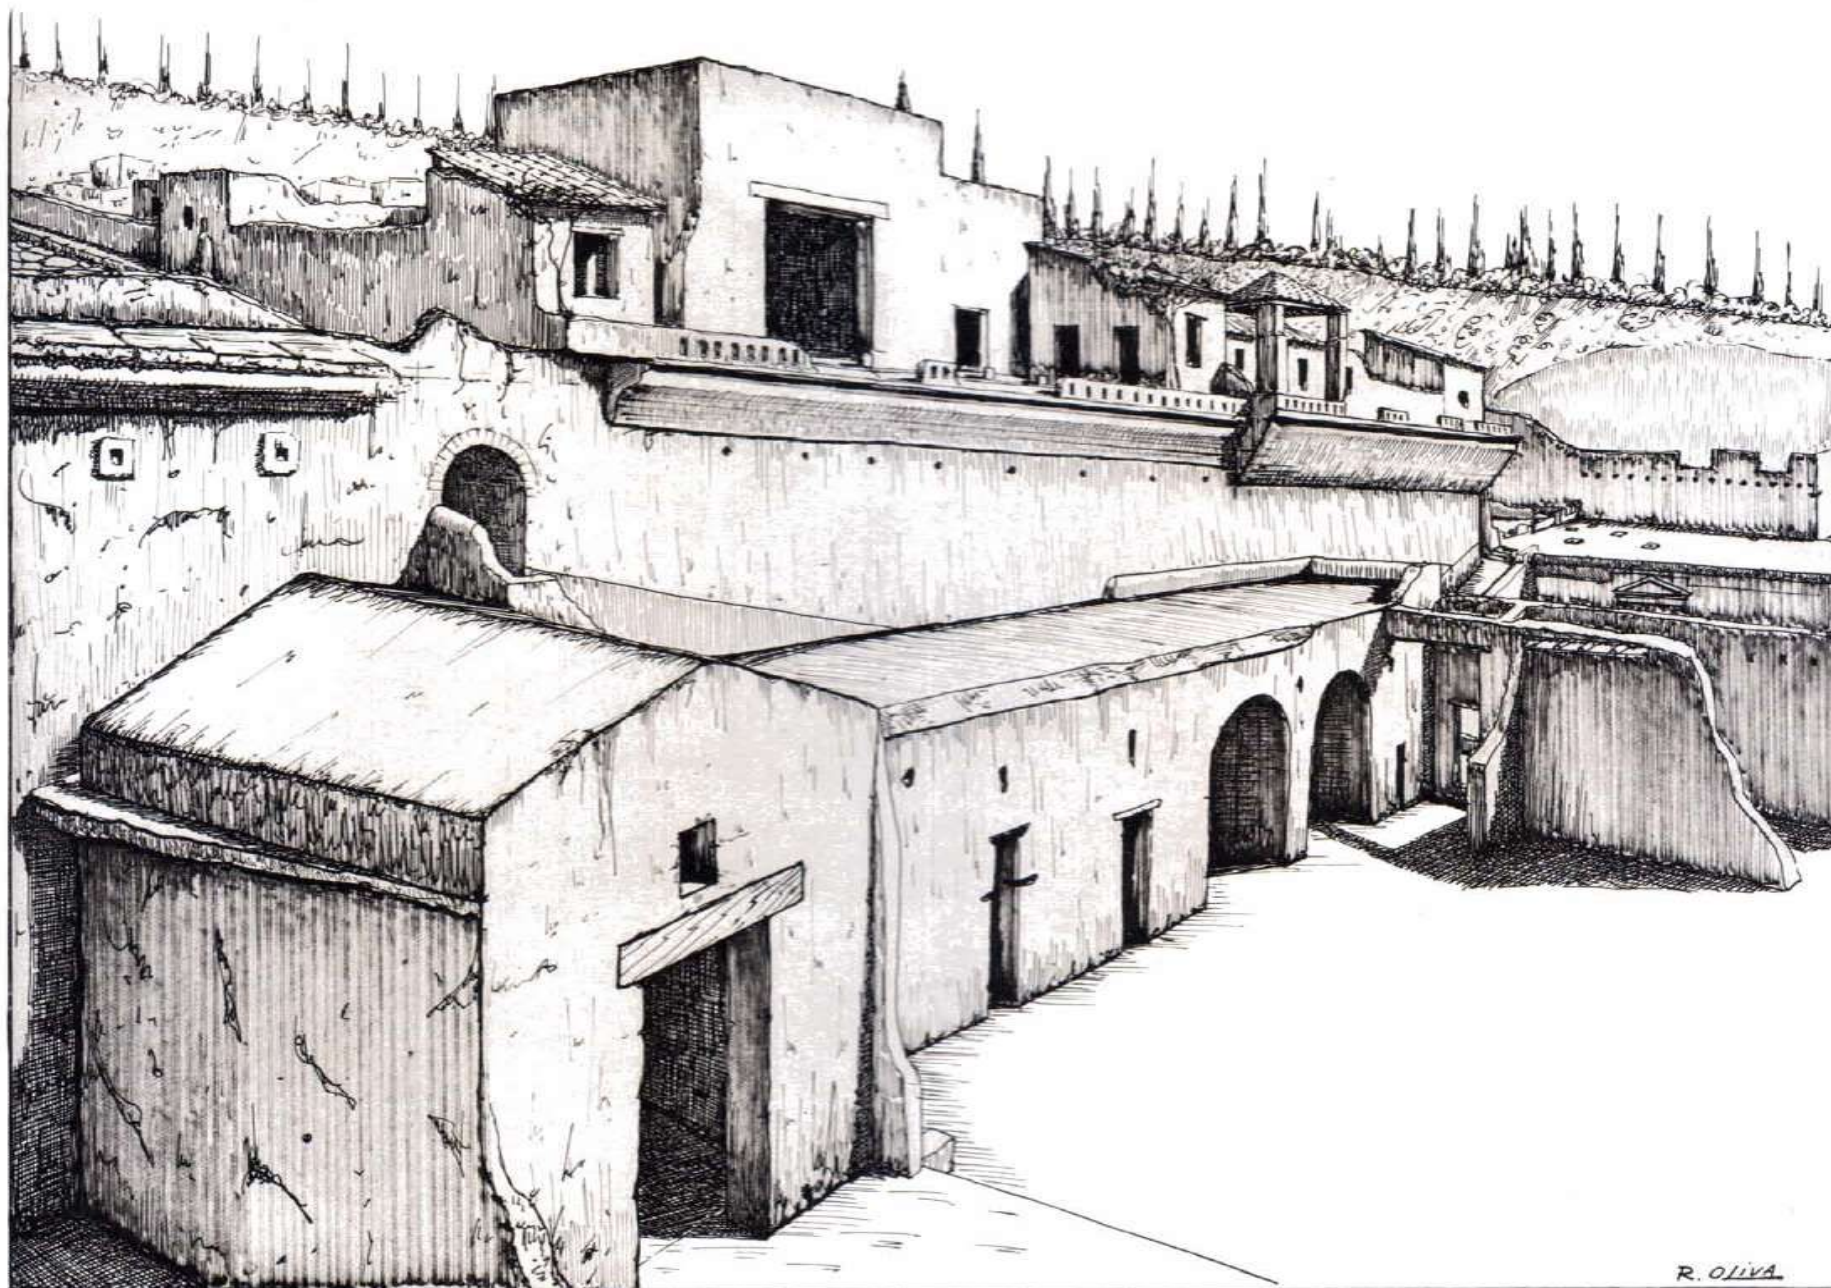



L'AREA SACRA

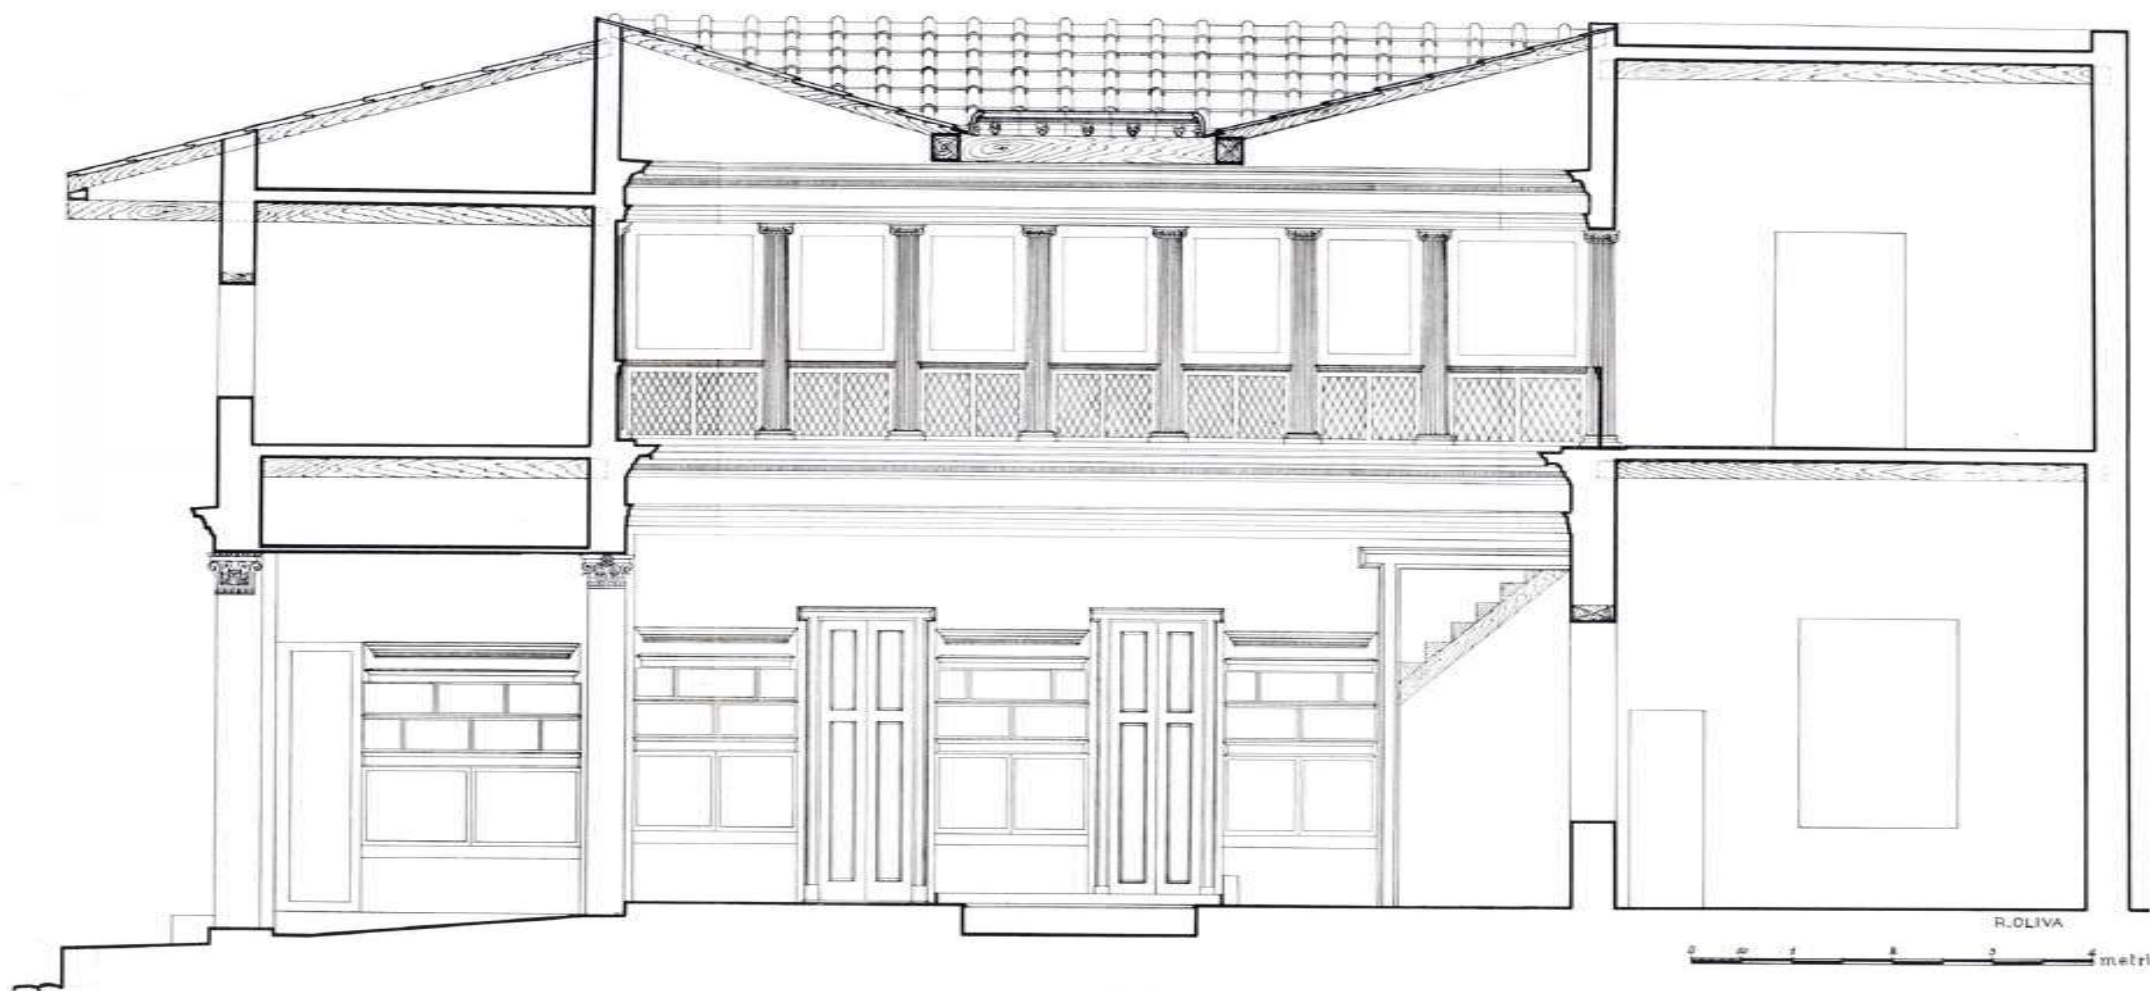


CASA SANNITICA - SEZIONE A-B

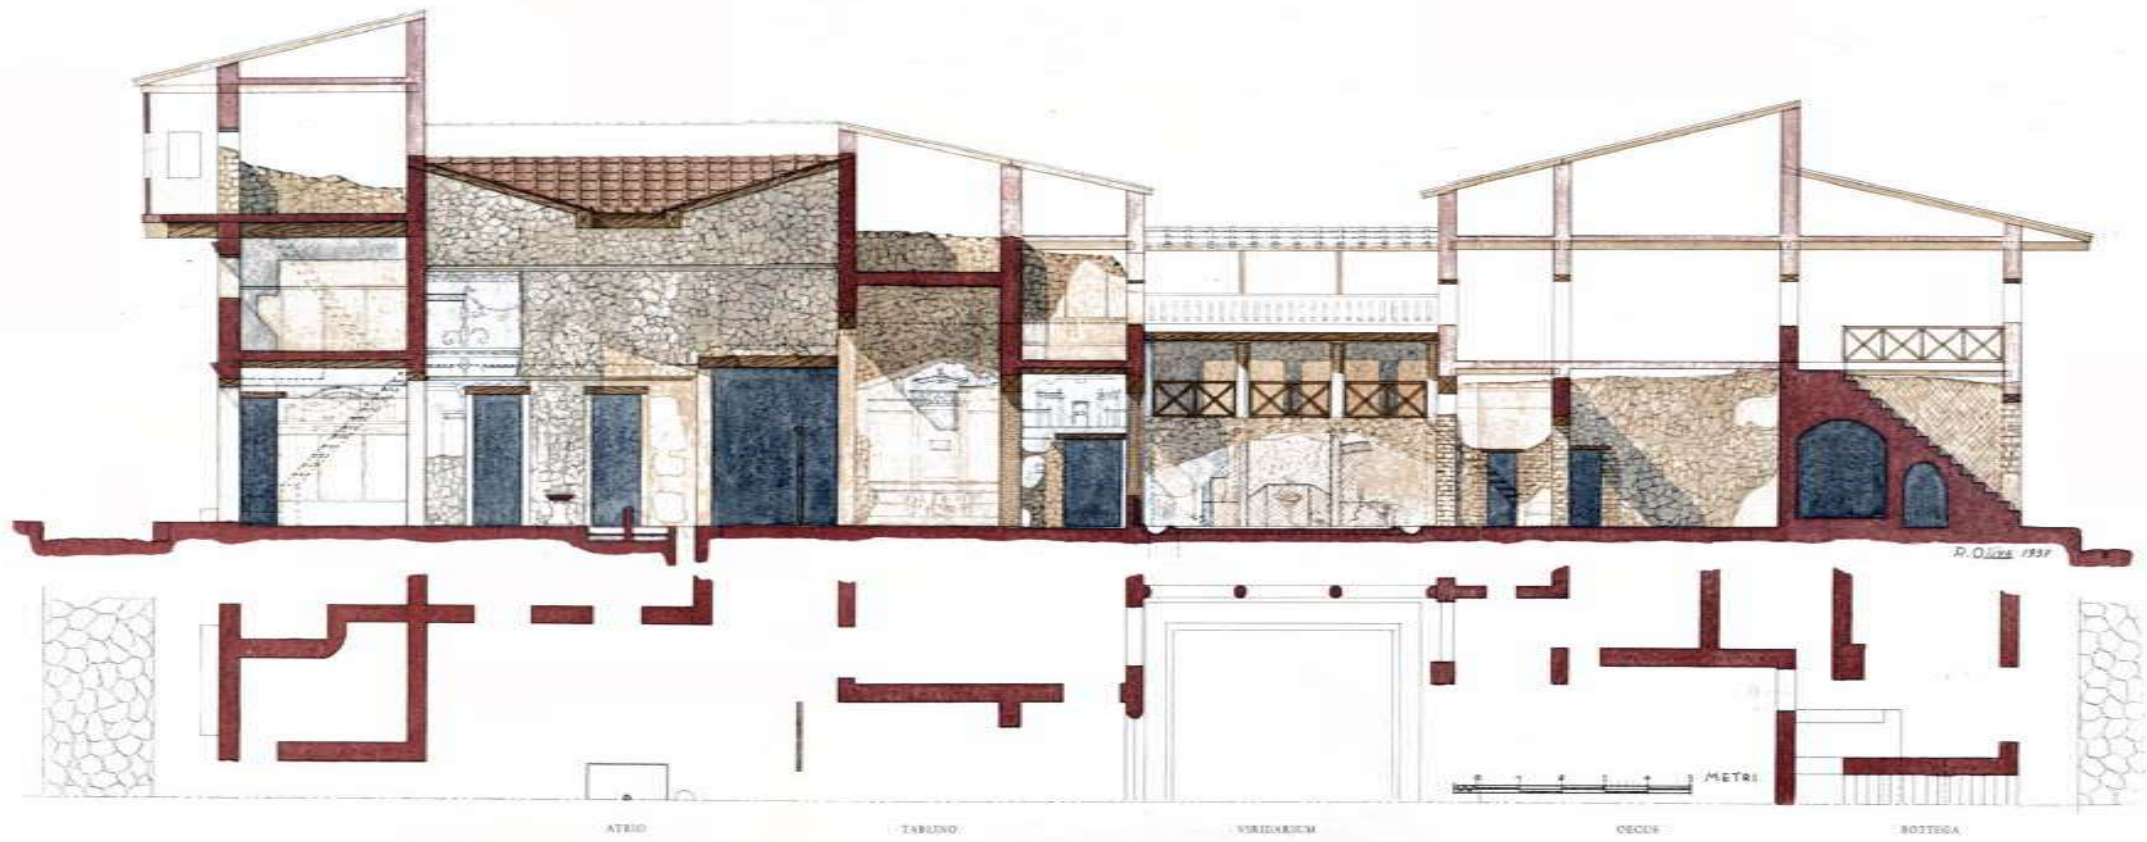



CASA DEL TRAMEZZO DI LEGNO - SEZIONE LONGITUDINALE

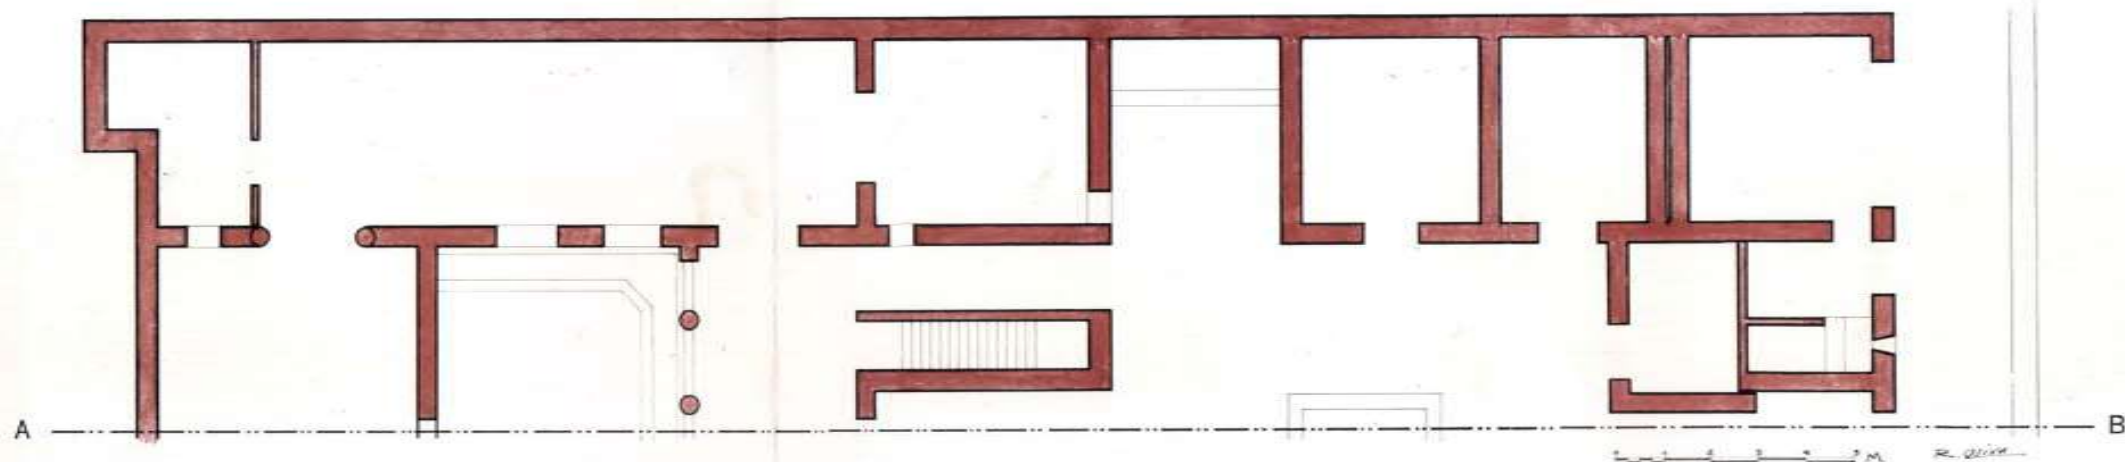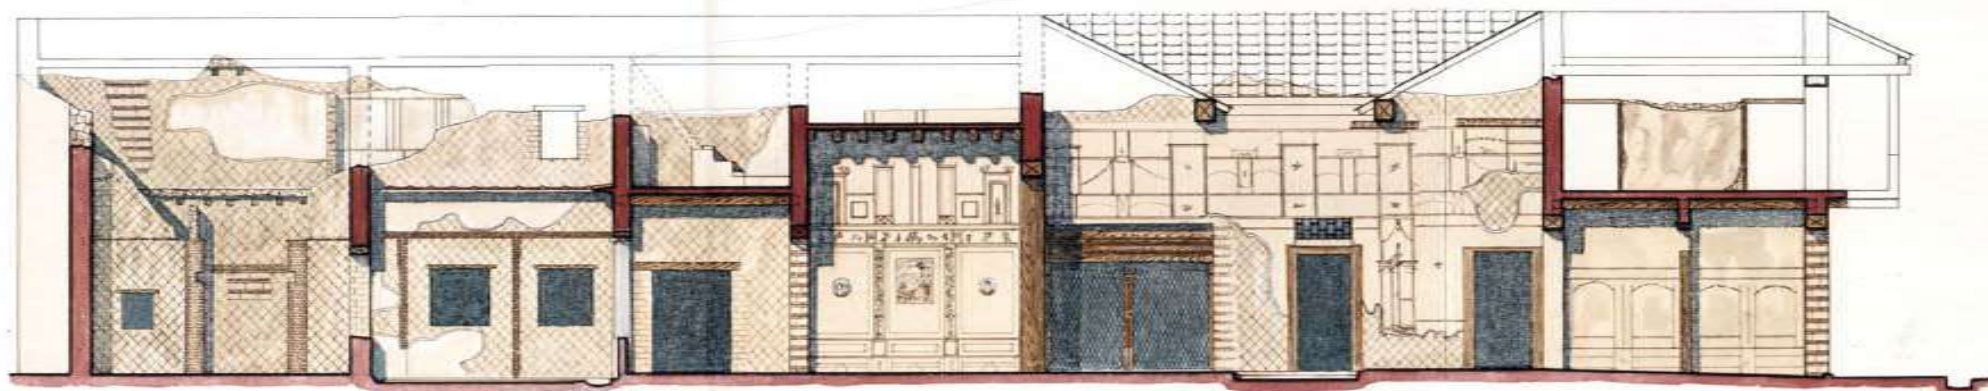


CASA DEL BICENTENARIO - SEZIONE LONGITUDINALE A-B

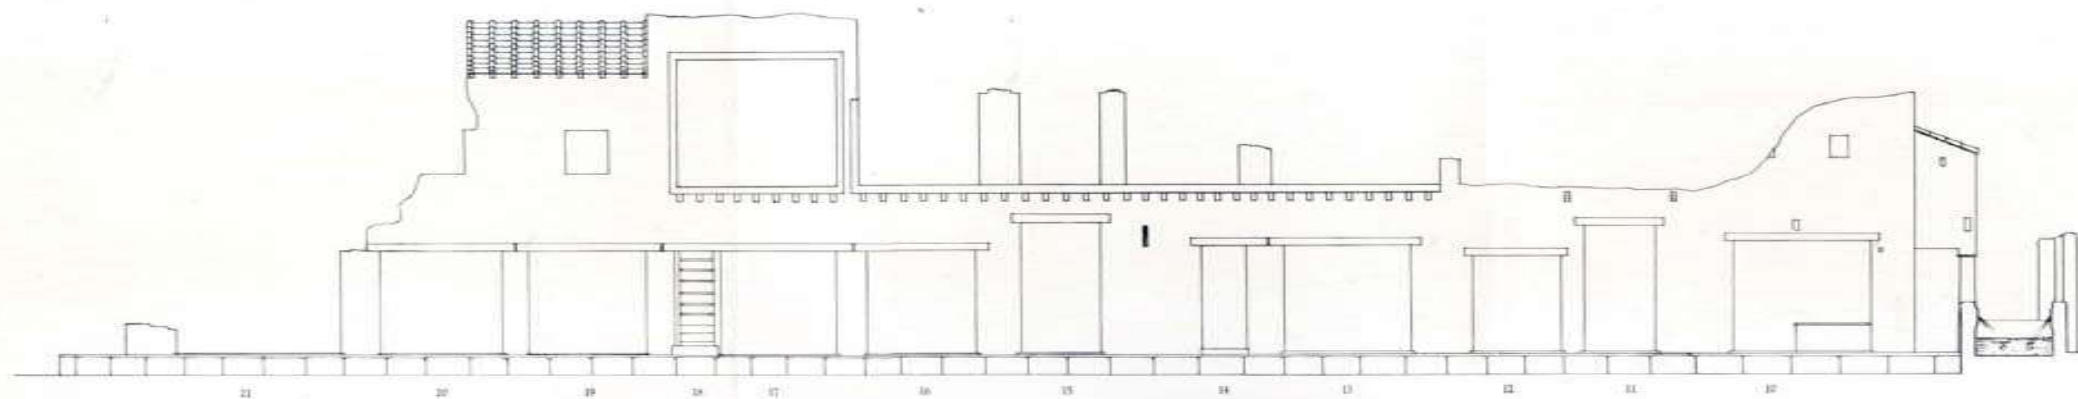


CASA DEL BICENTENARIO - PROSPETTO RICOSTRUITO

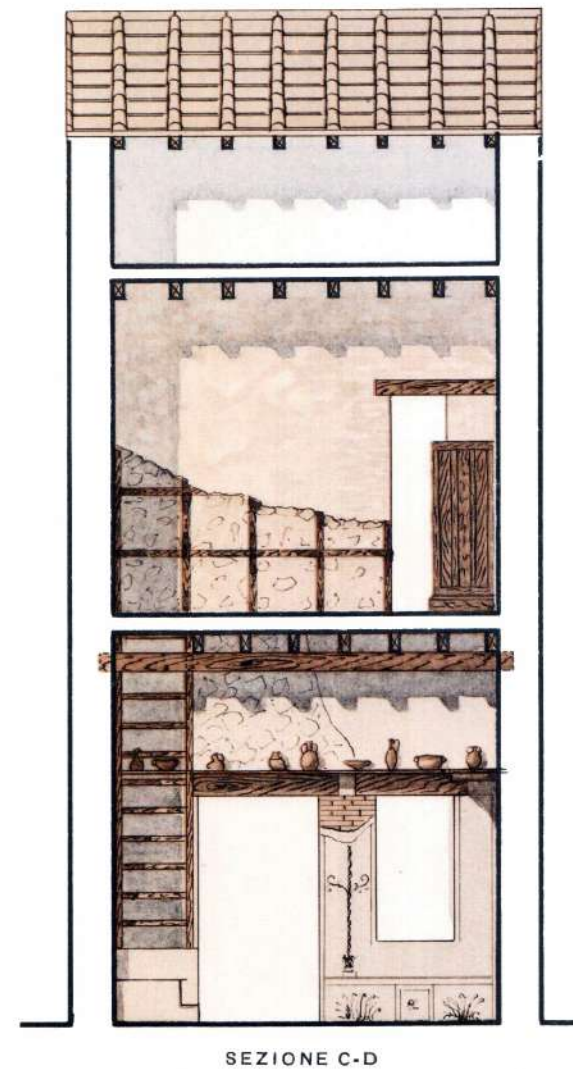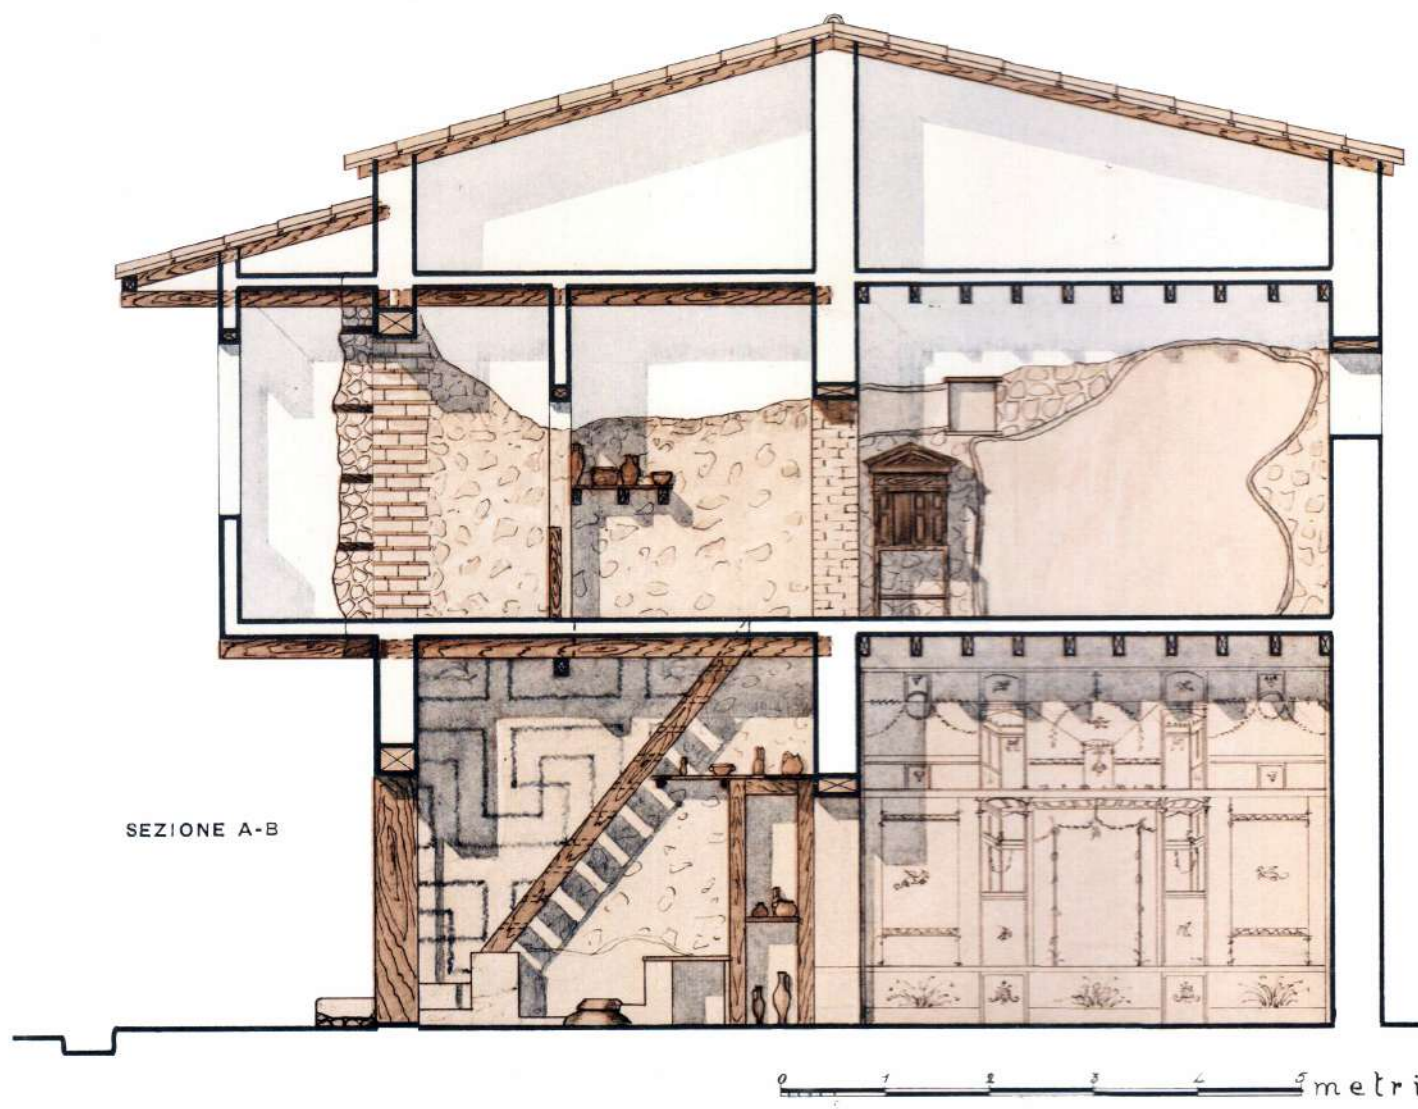





CASA DEL BICENTENARIO - BOTTEGA CON ABITAZIONE N. 17 - SEZIONE A-B; C-D

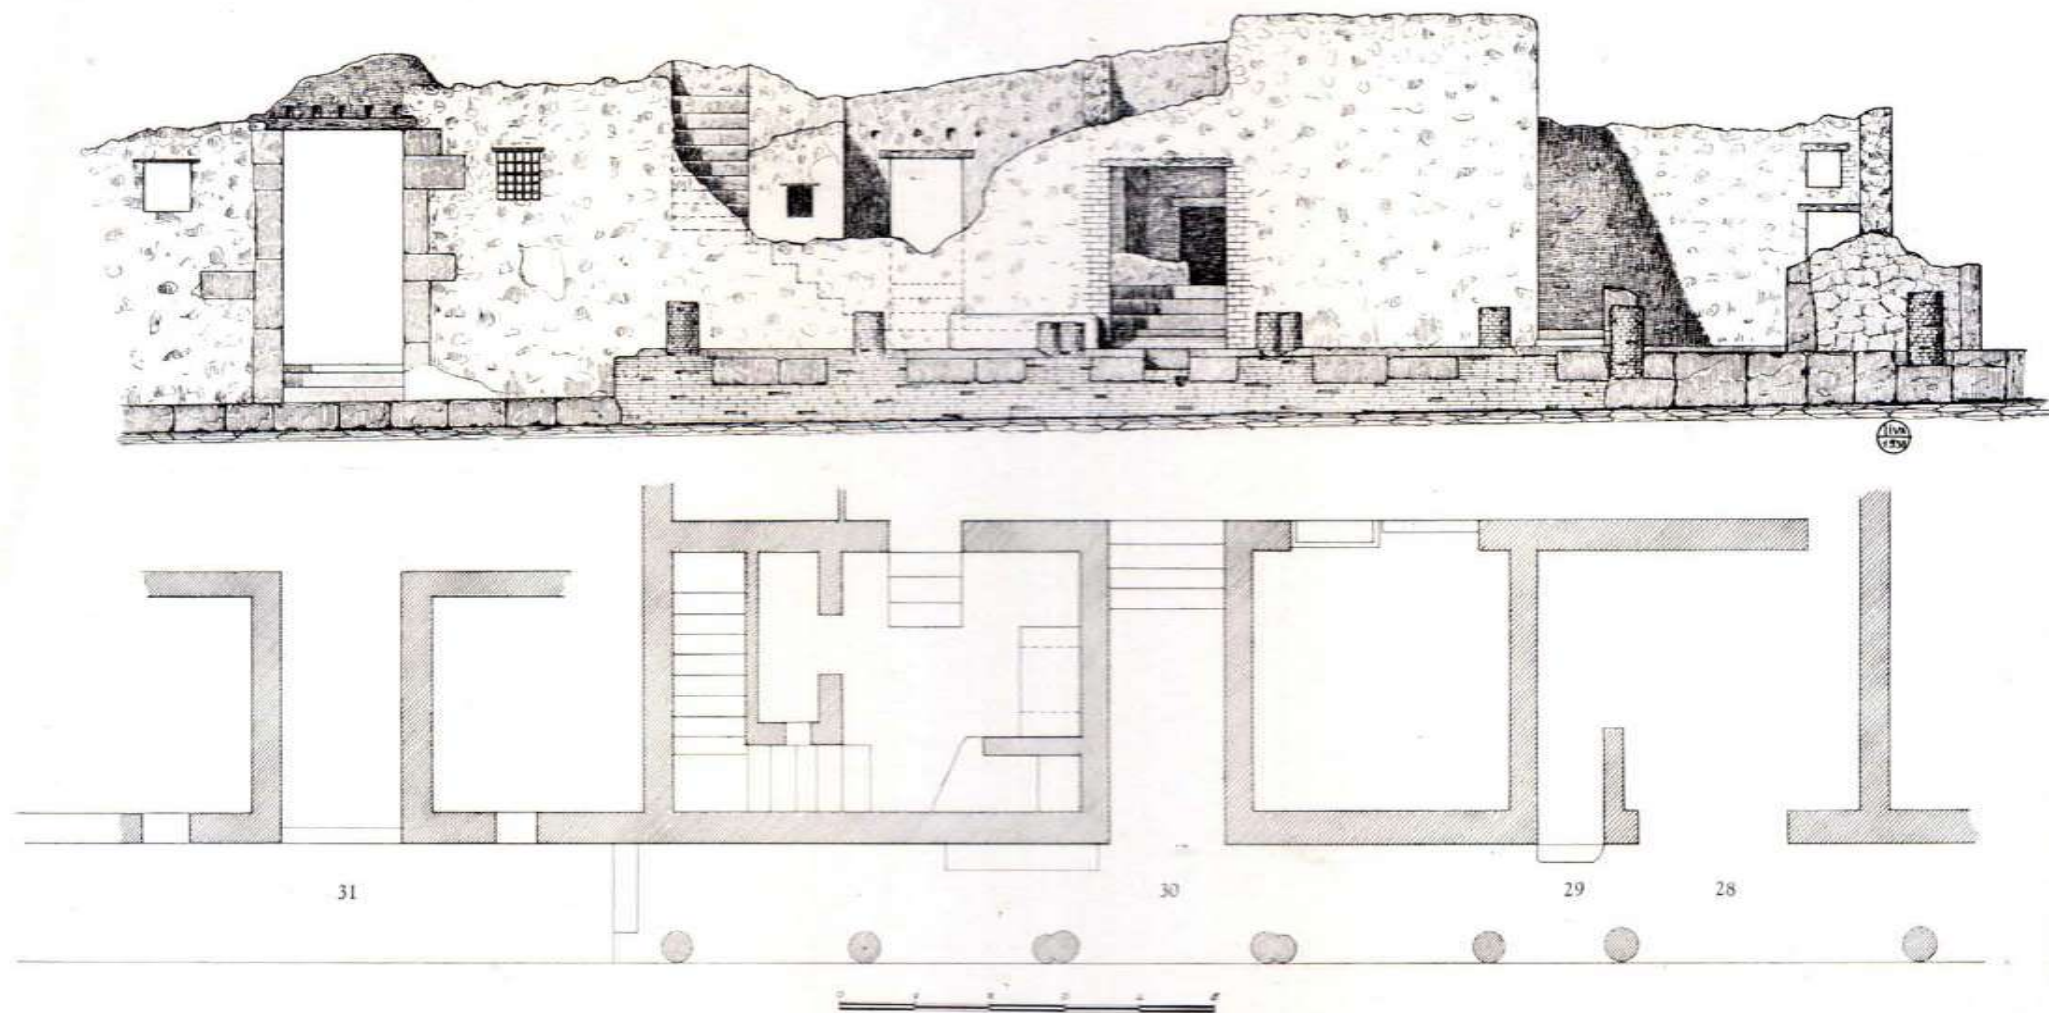

PROSPETTI DELLE CASE DELL'ATRIO CORINZIO (N. 30) E DEL SACELLO DI LEGNO (N. 31)

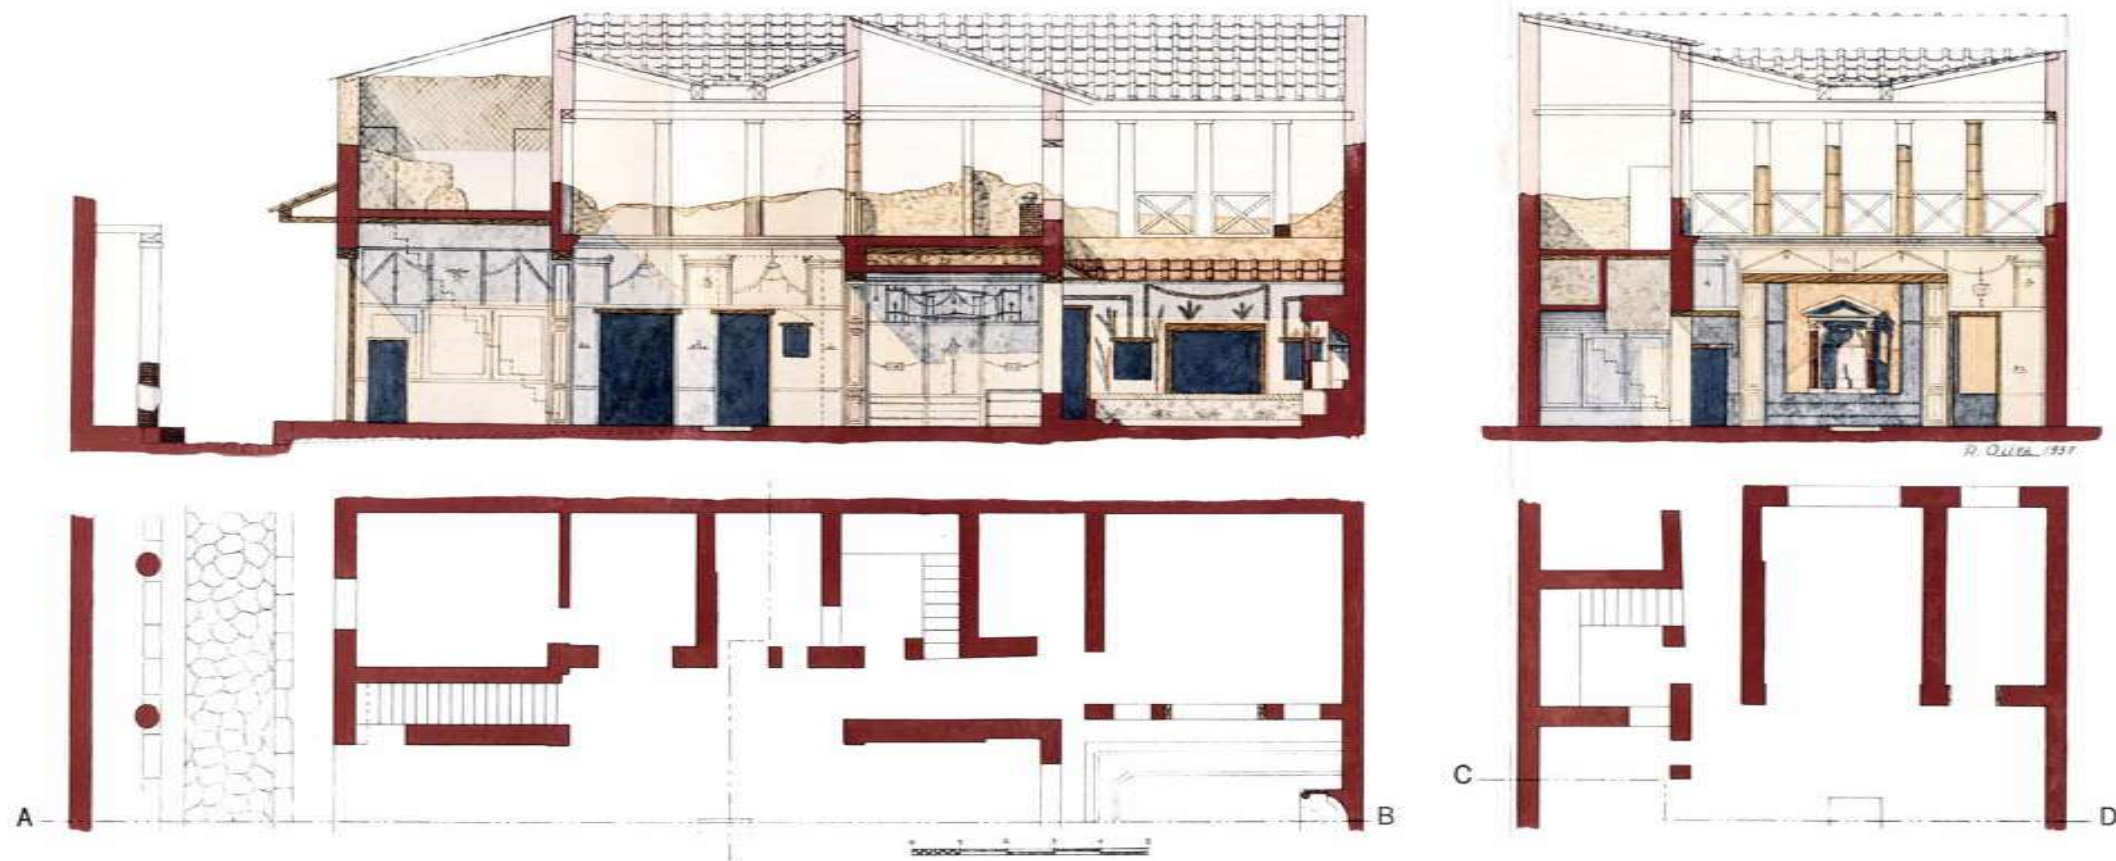


CASA DEL MOBILIO CARBONIZZATO - SEZIONI A-B, C-D

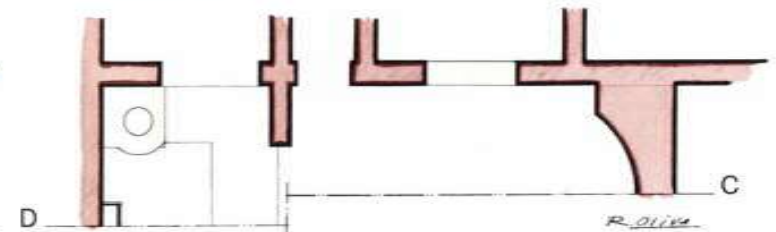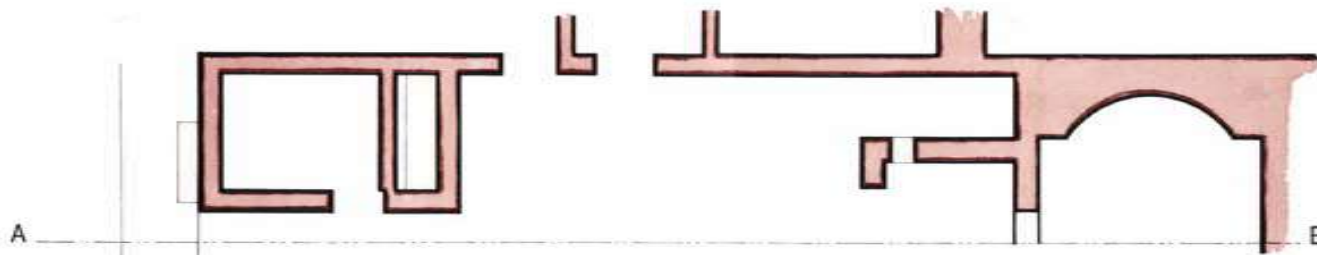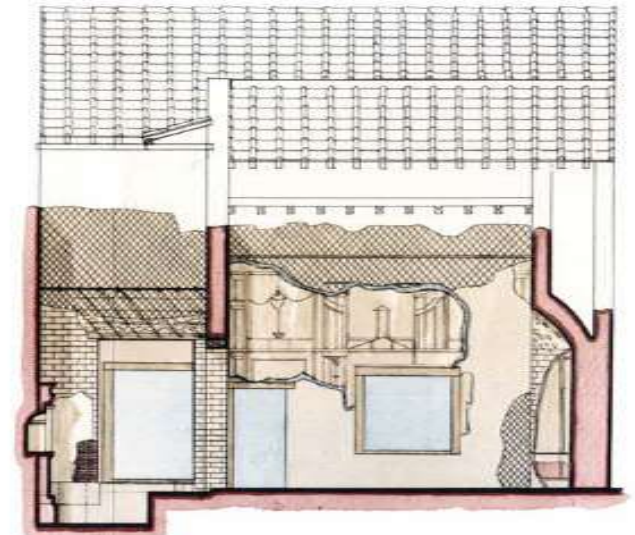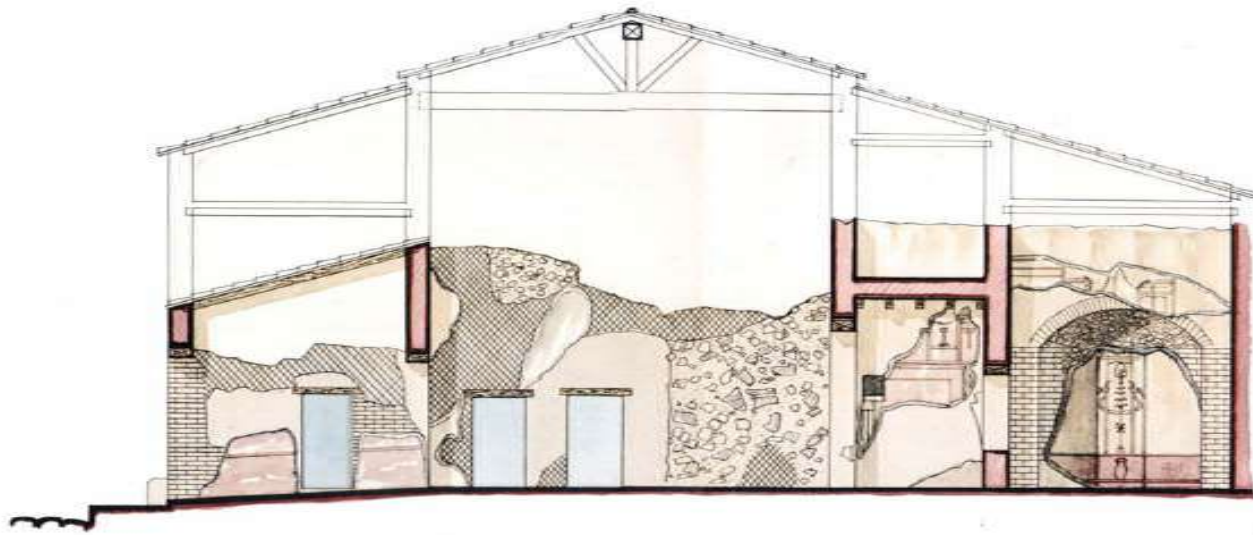


CASA DELLO SCHELETRO - SEZIONI A-B; C-D



0 1 2 3 4 5 M.

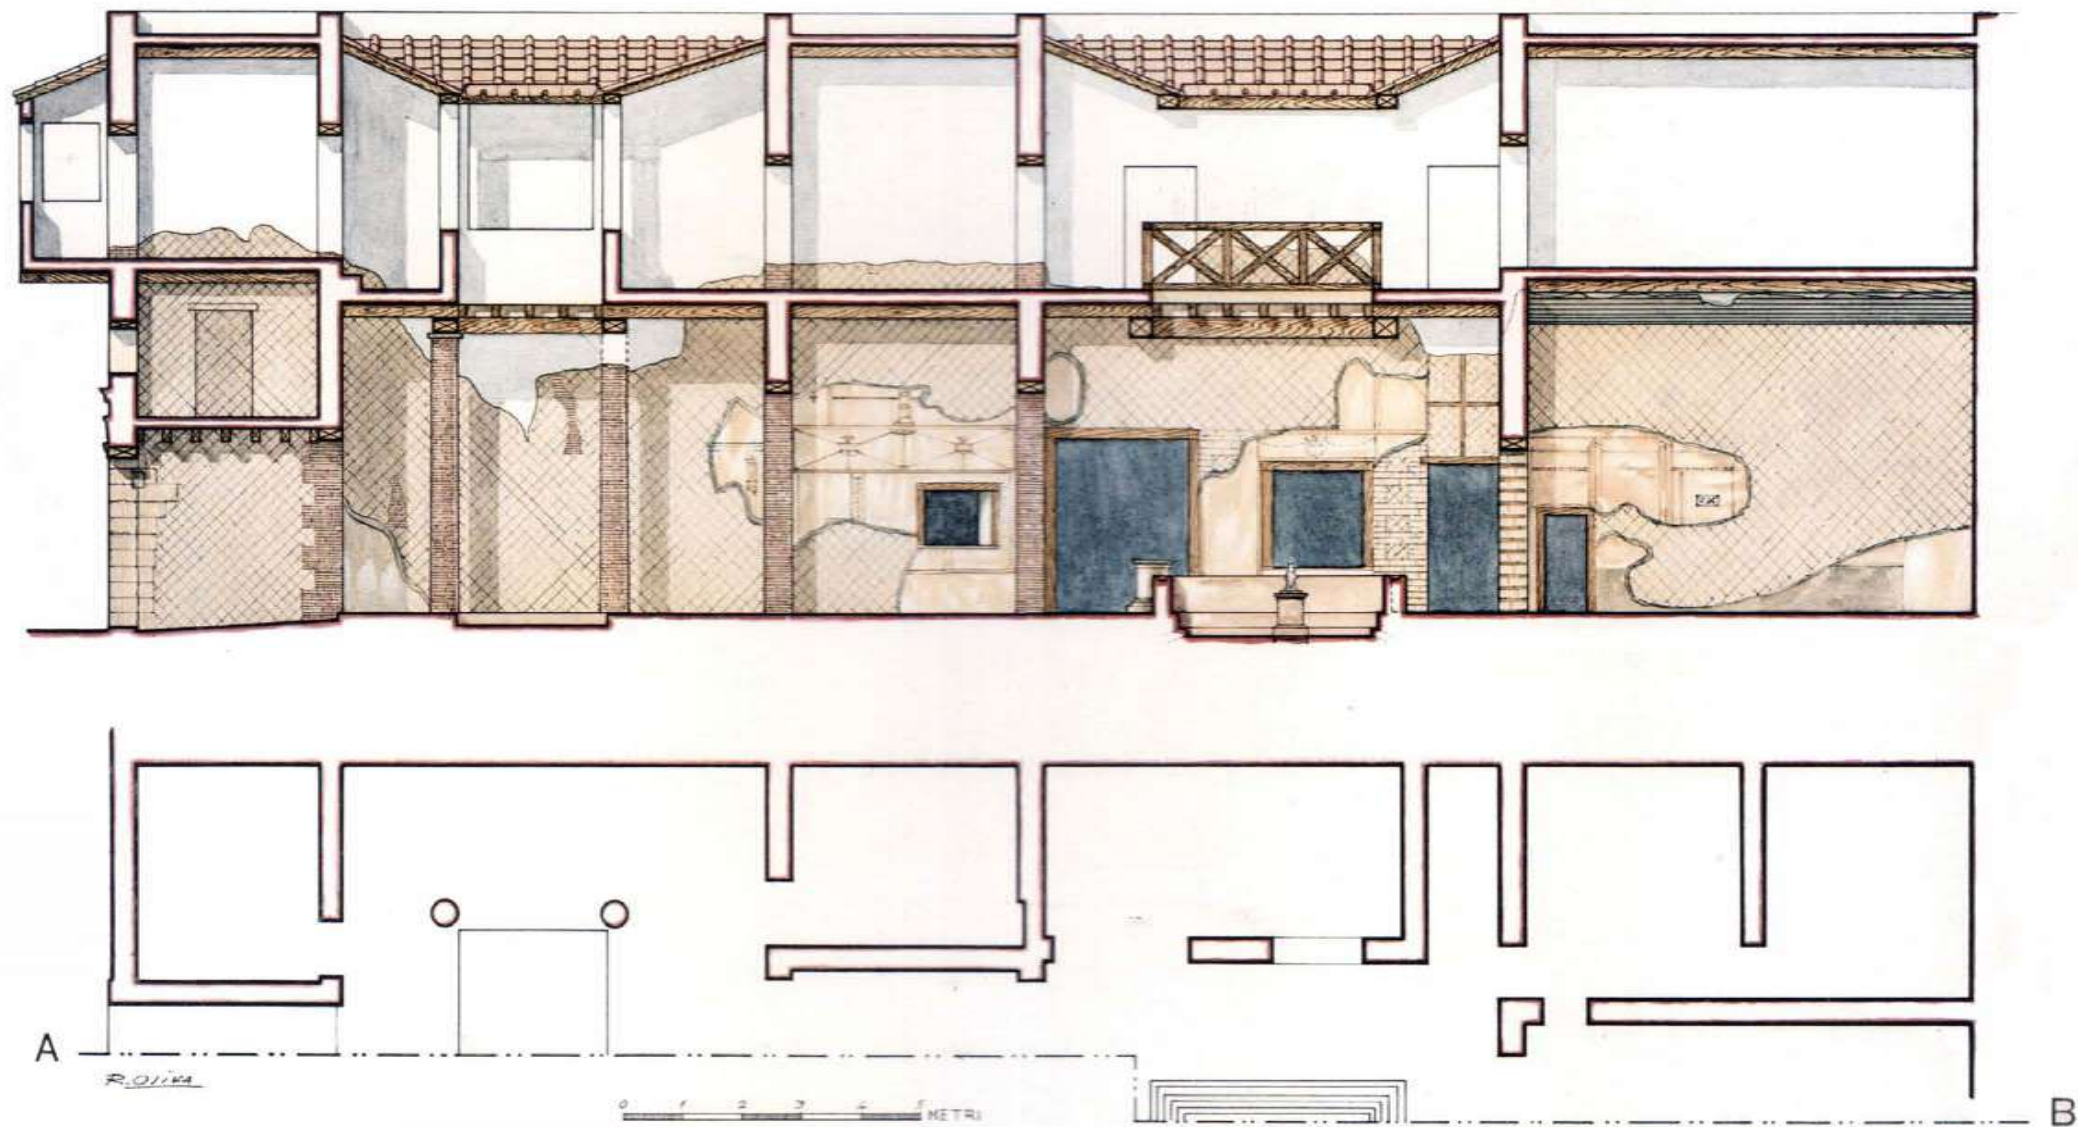


CASA DEI DUE ATRI - SEZIONE A-B

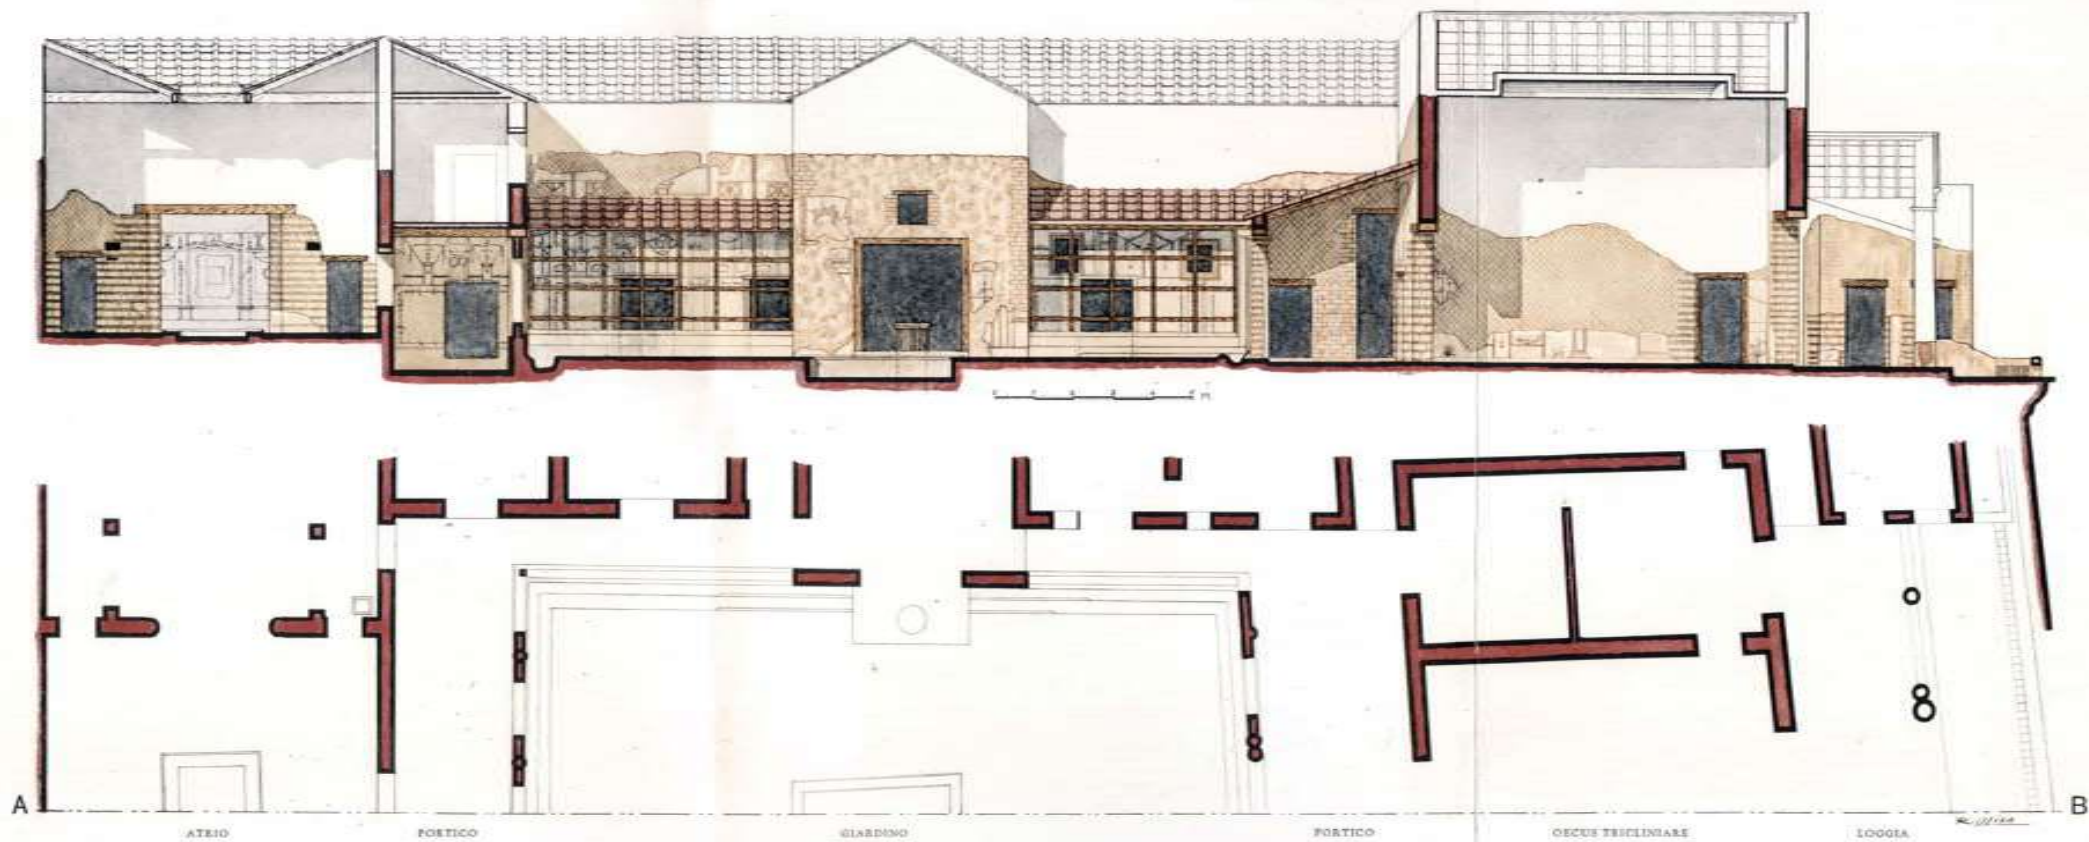


CASA DELL'ATRIO A MOSAICO - SEZIONE A-B

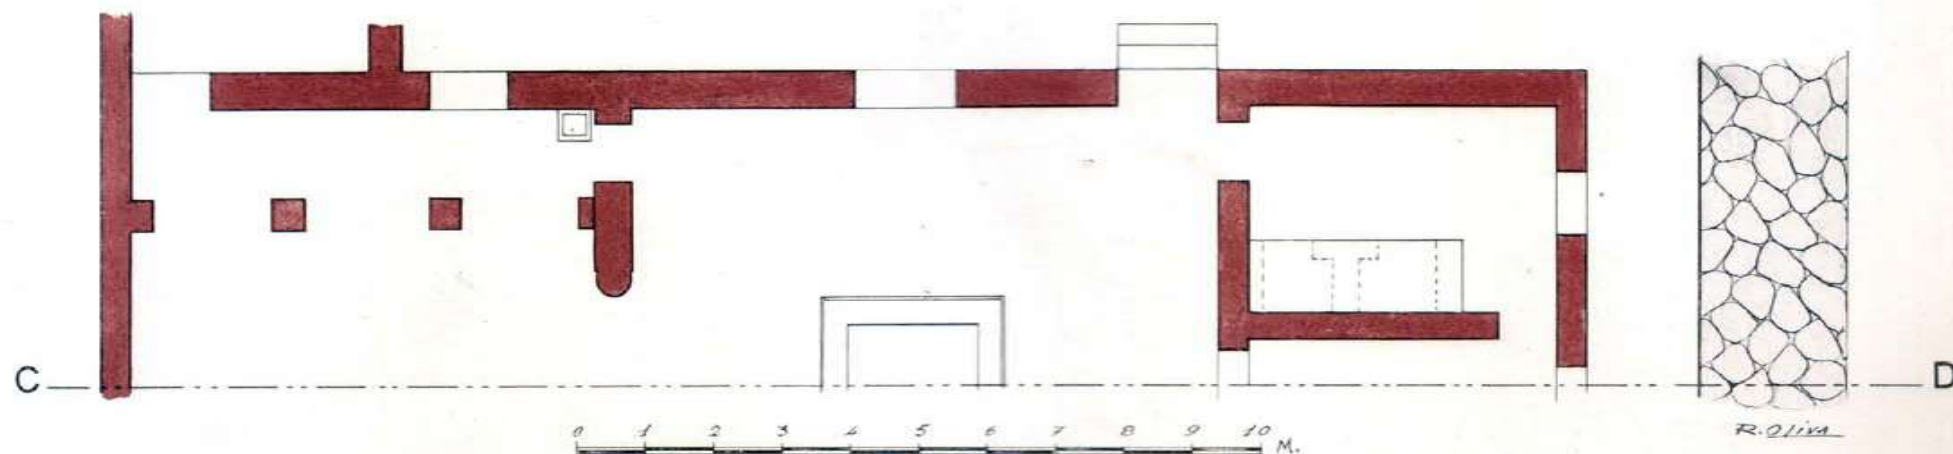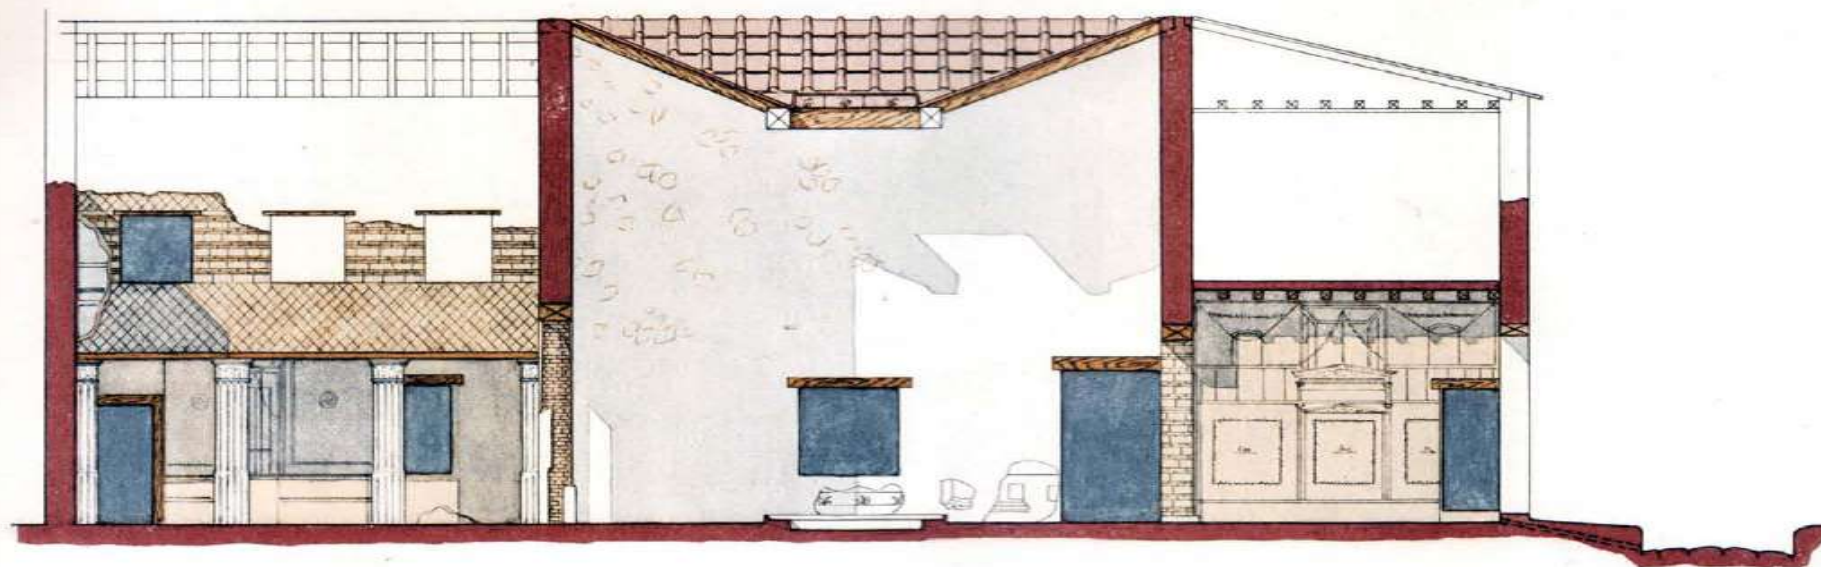


CASA DELL'ATRIO A MOSAICO - SEZIONE C-D

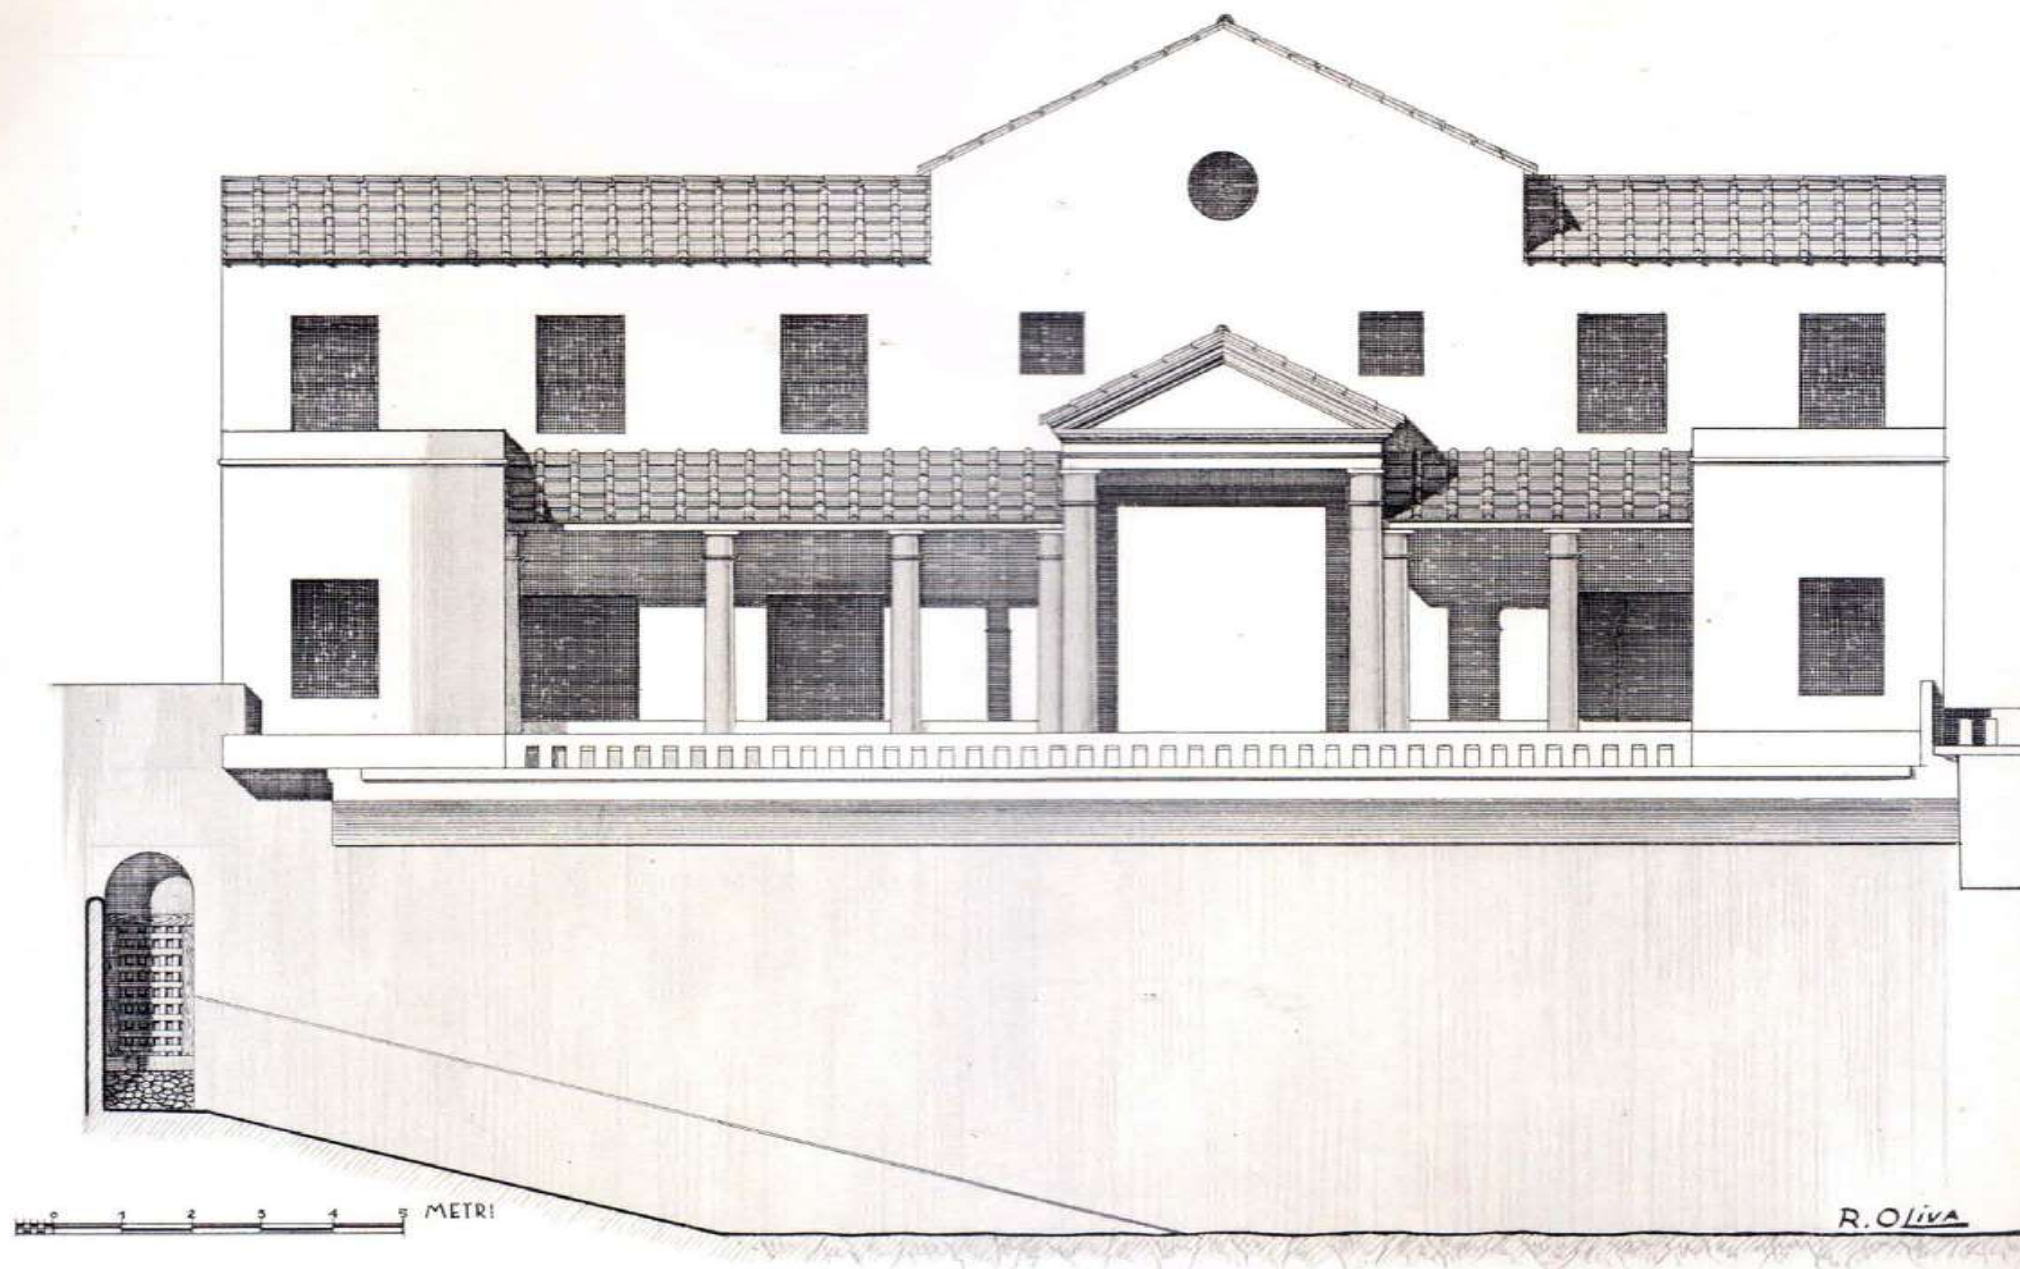

CASA DELL'ATRIO A MOSAICO - IL PROSPETTO MERIDIONALE RICOSTRUITO

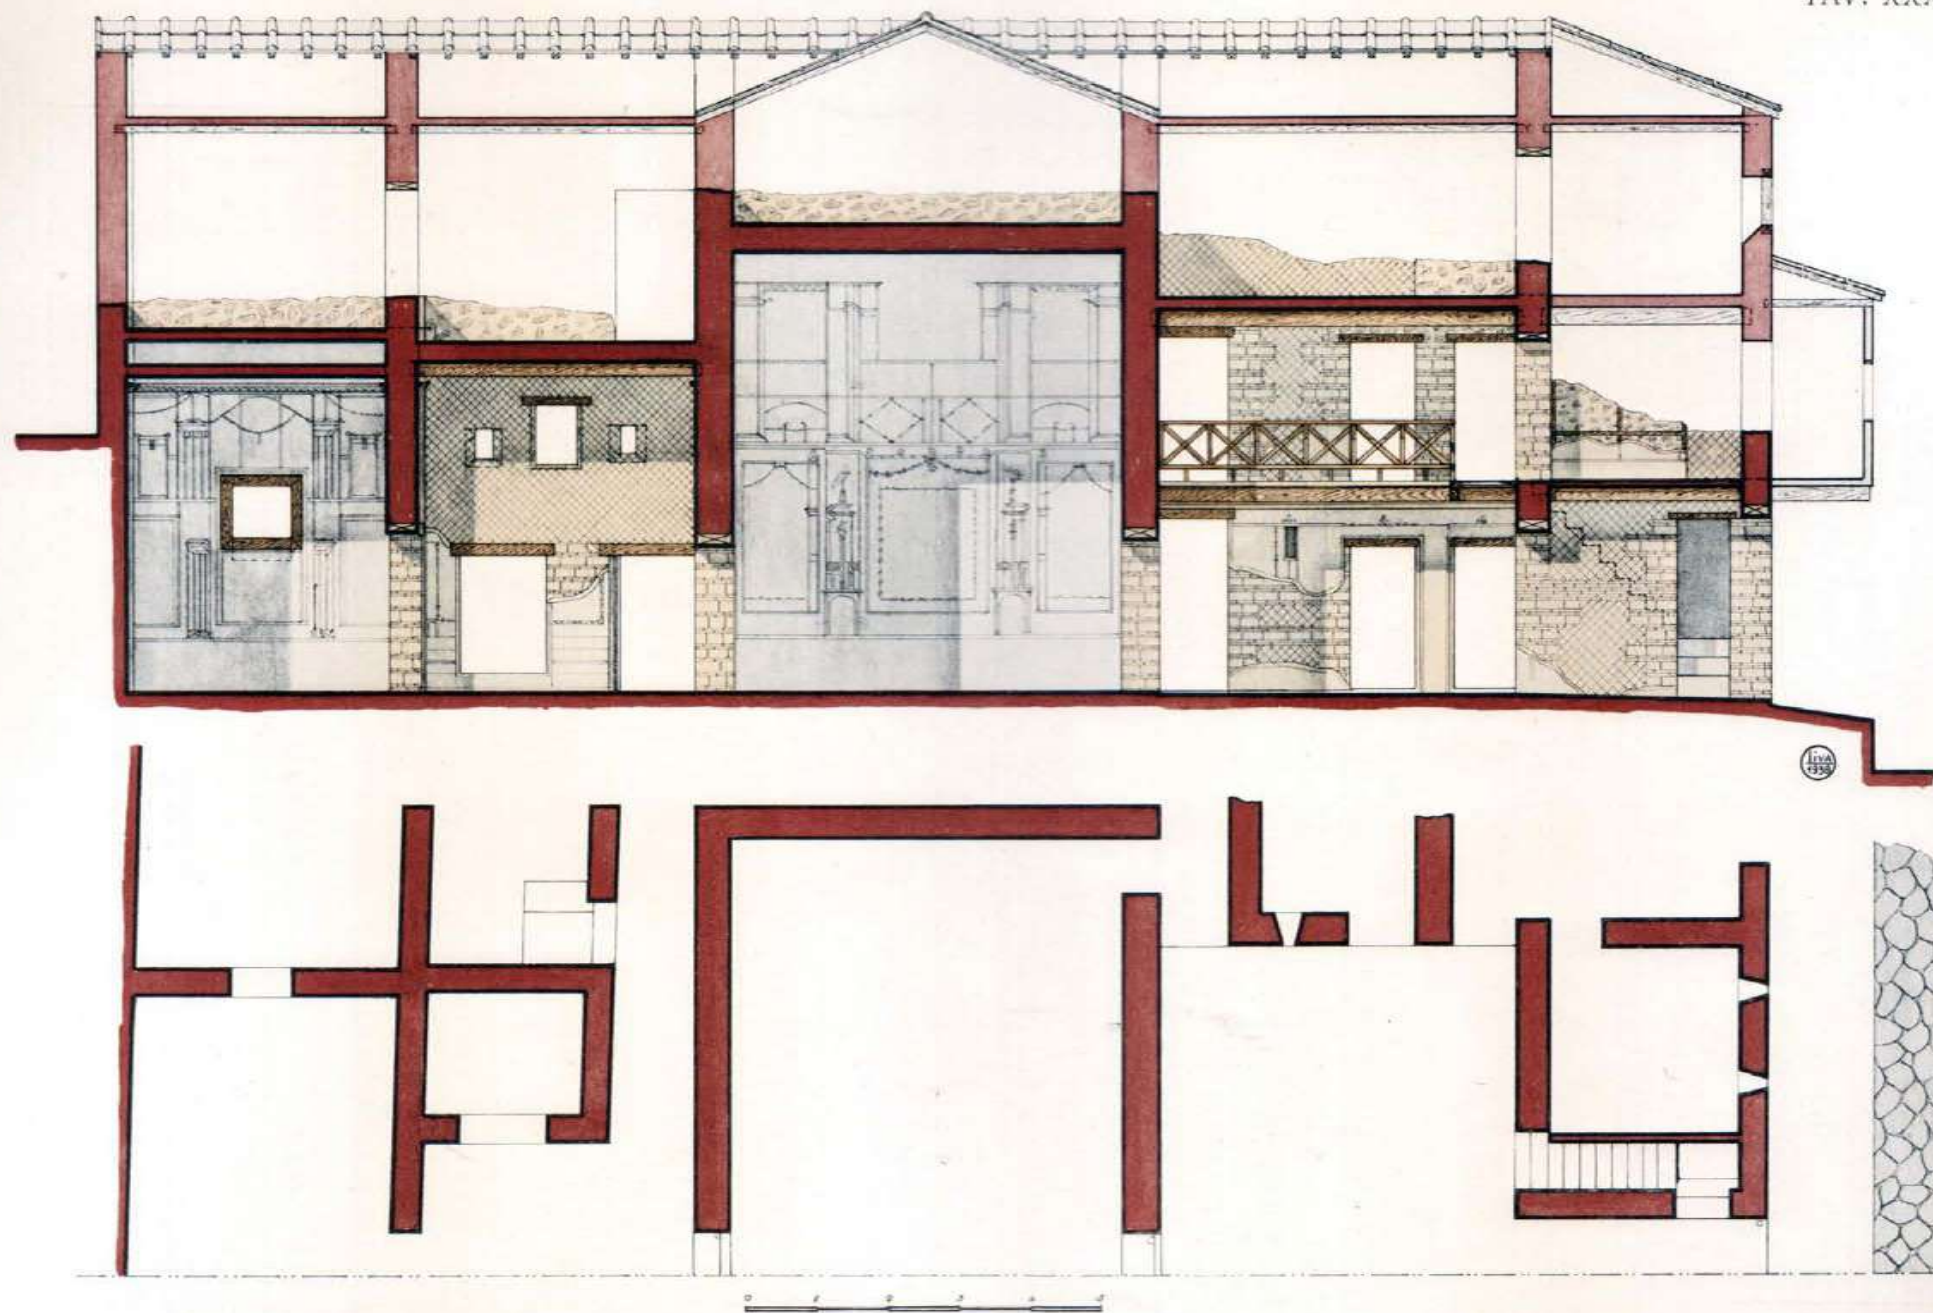


CASA DEI CERVI - SEZIONE TRASVERSALE

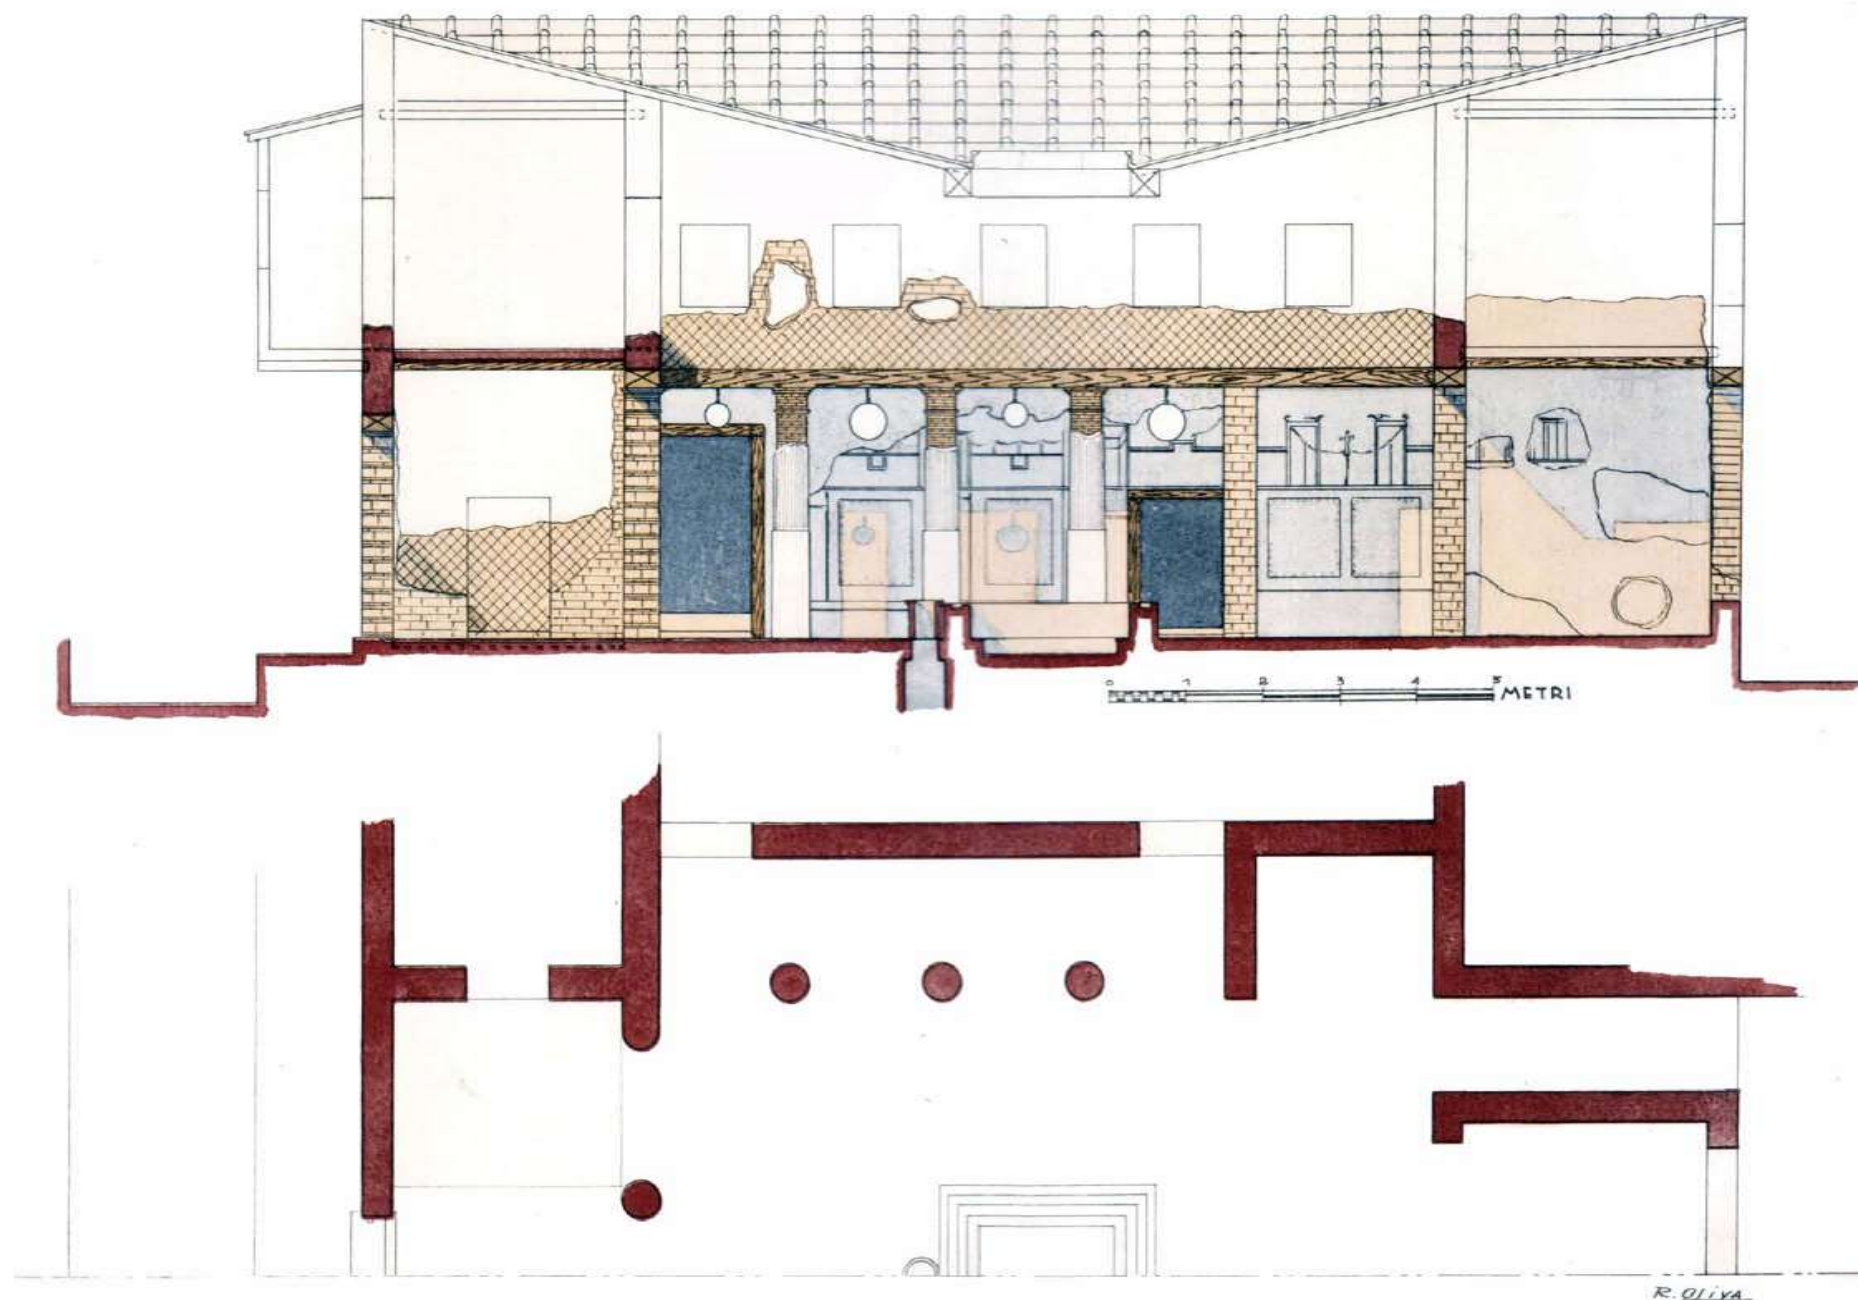


CASA DEL RILIEVO DI TELEFO - SEZIONE DELL'ATRIO


R. OLIVA

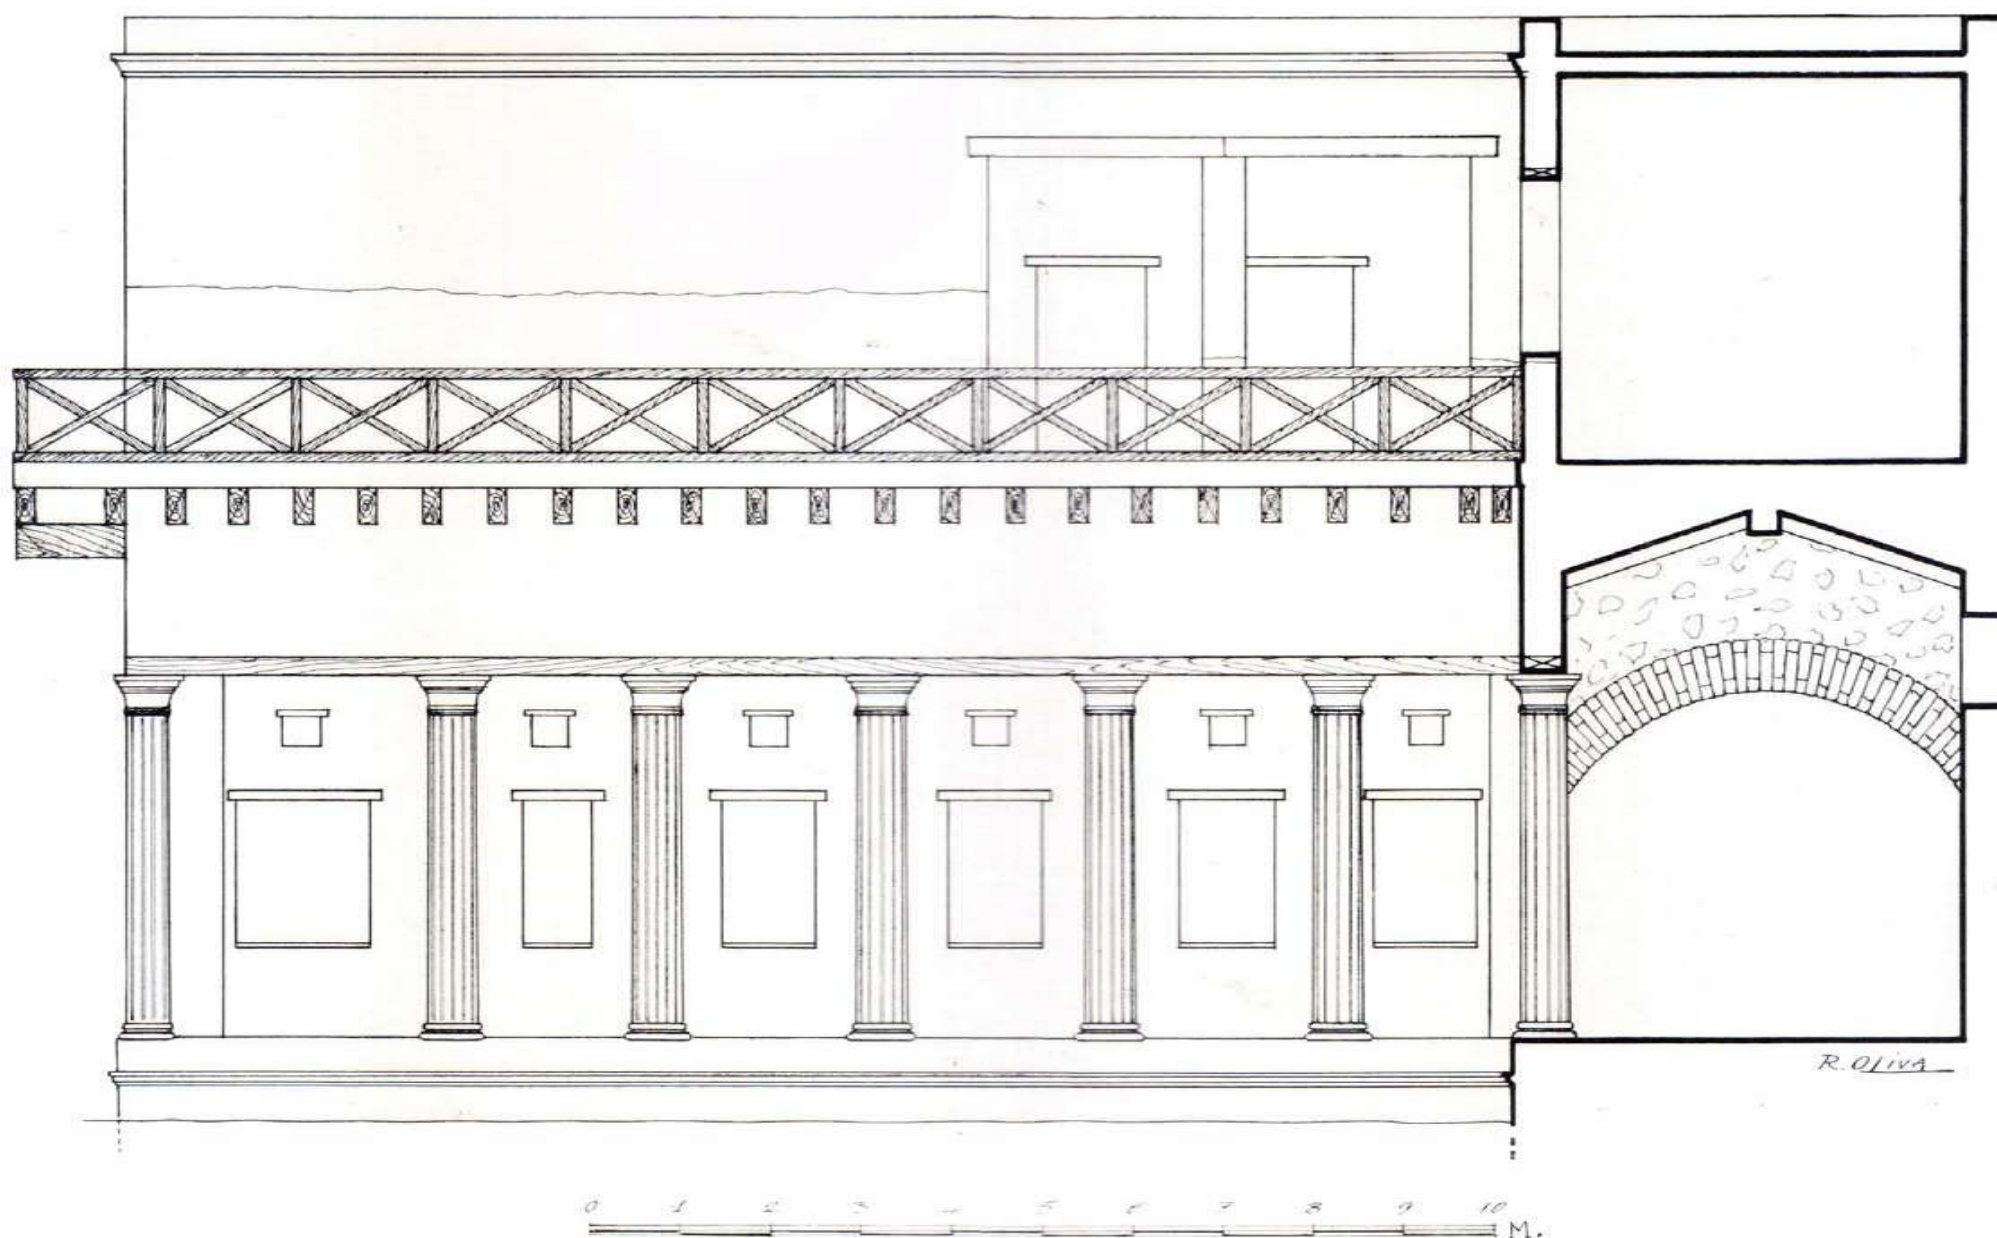


CASA DEL RILIEVO DI TELEFO - PROSPETTO DELL'ALA OCCIDENTALE

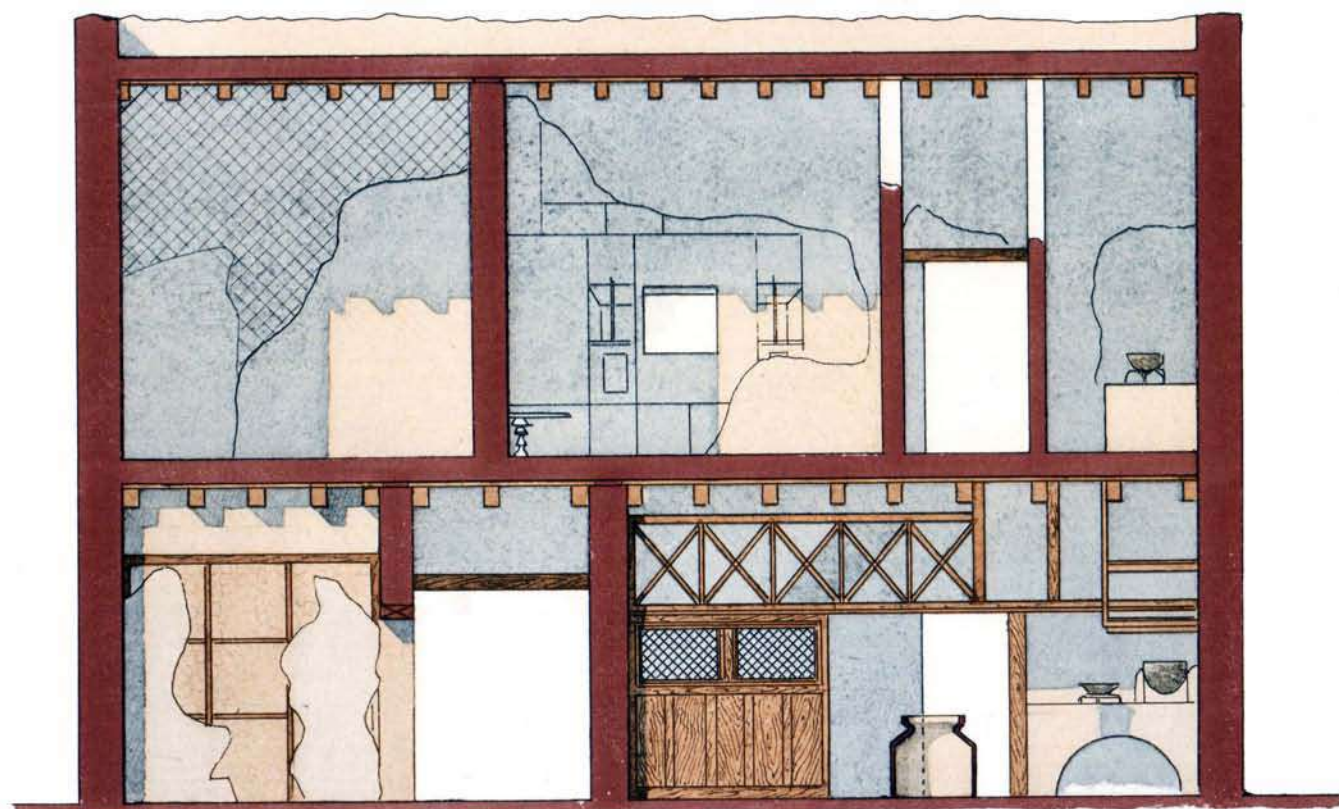


0 50 1 2 3 4 5 M.

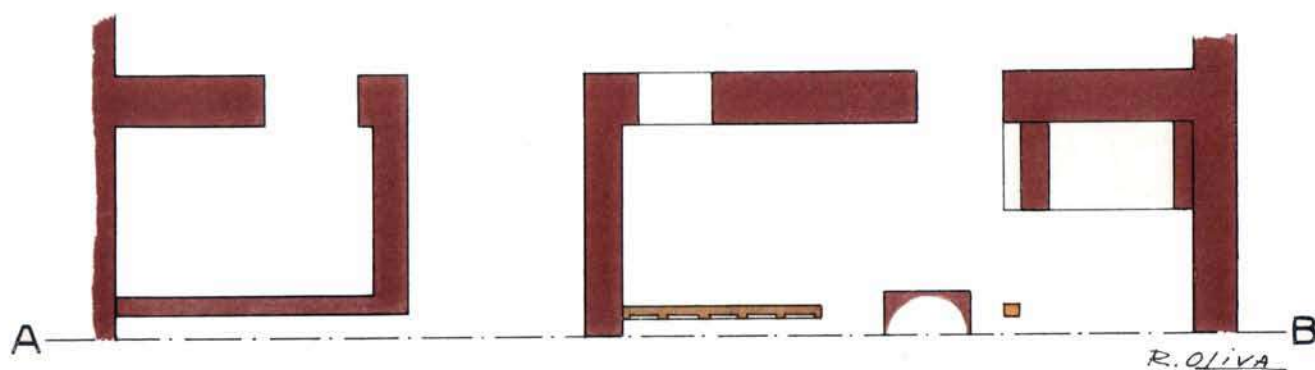


CASA DI NETTUNO E ANFITRITE - SEZIONE DEL PIANTERRENO E DEL PIANO SUPERIORE

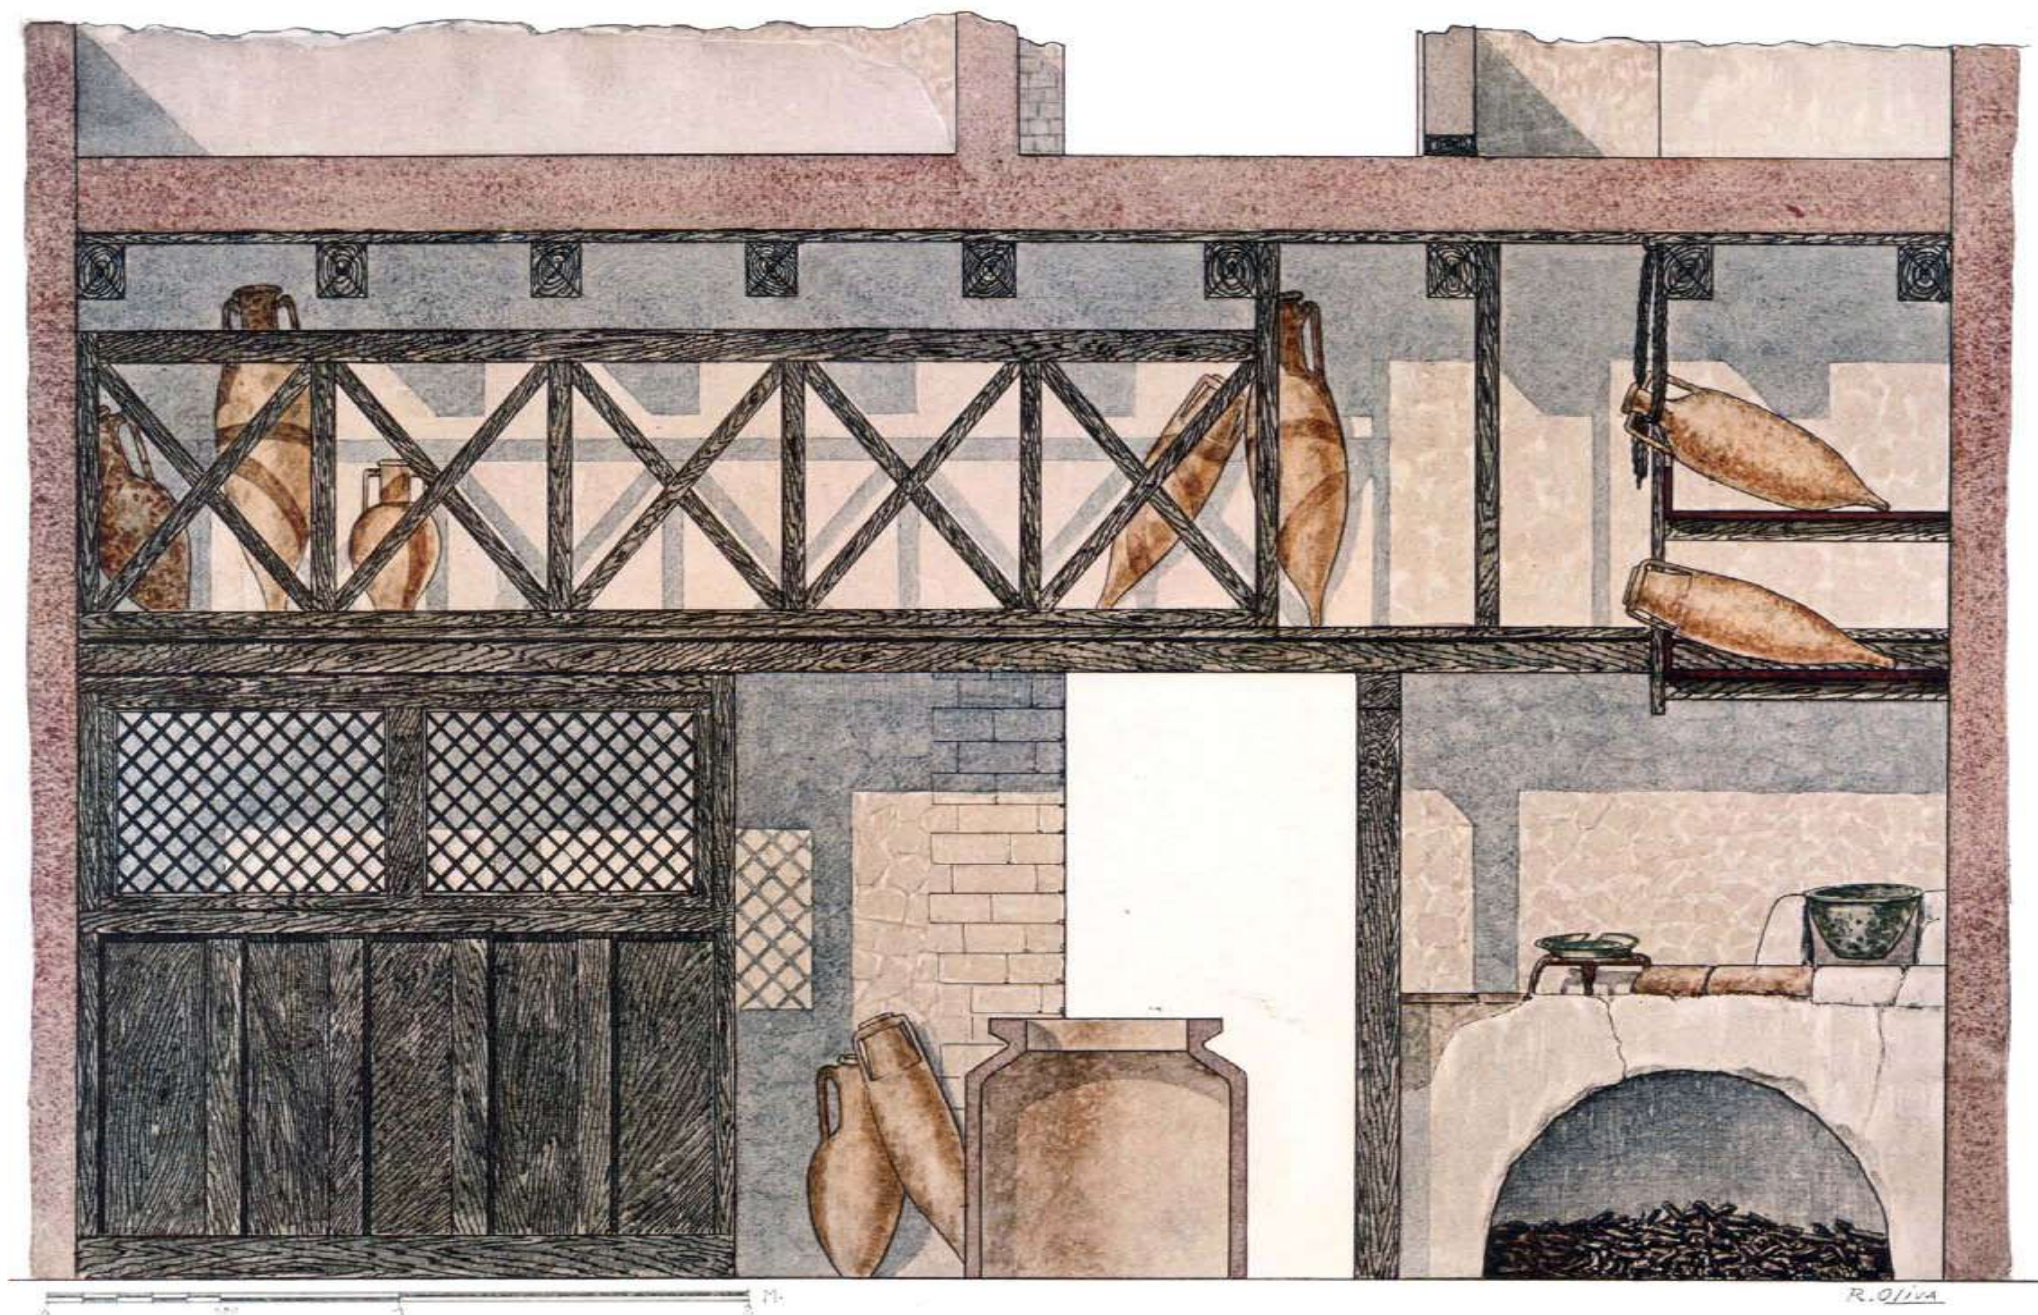


TABERNA DELLA CASA DI NETTUNO E ANFITRITE - INTERNO

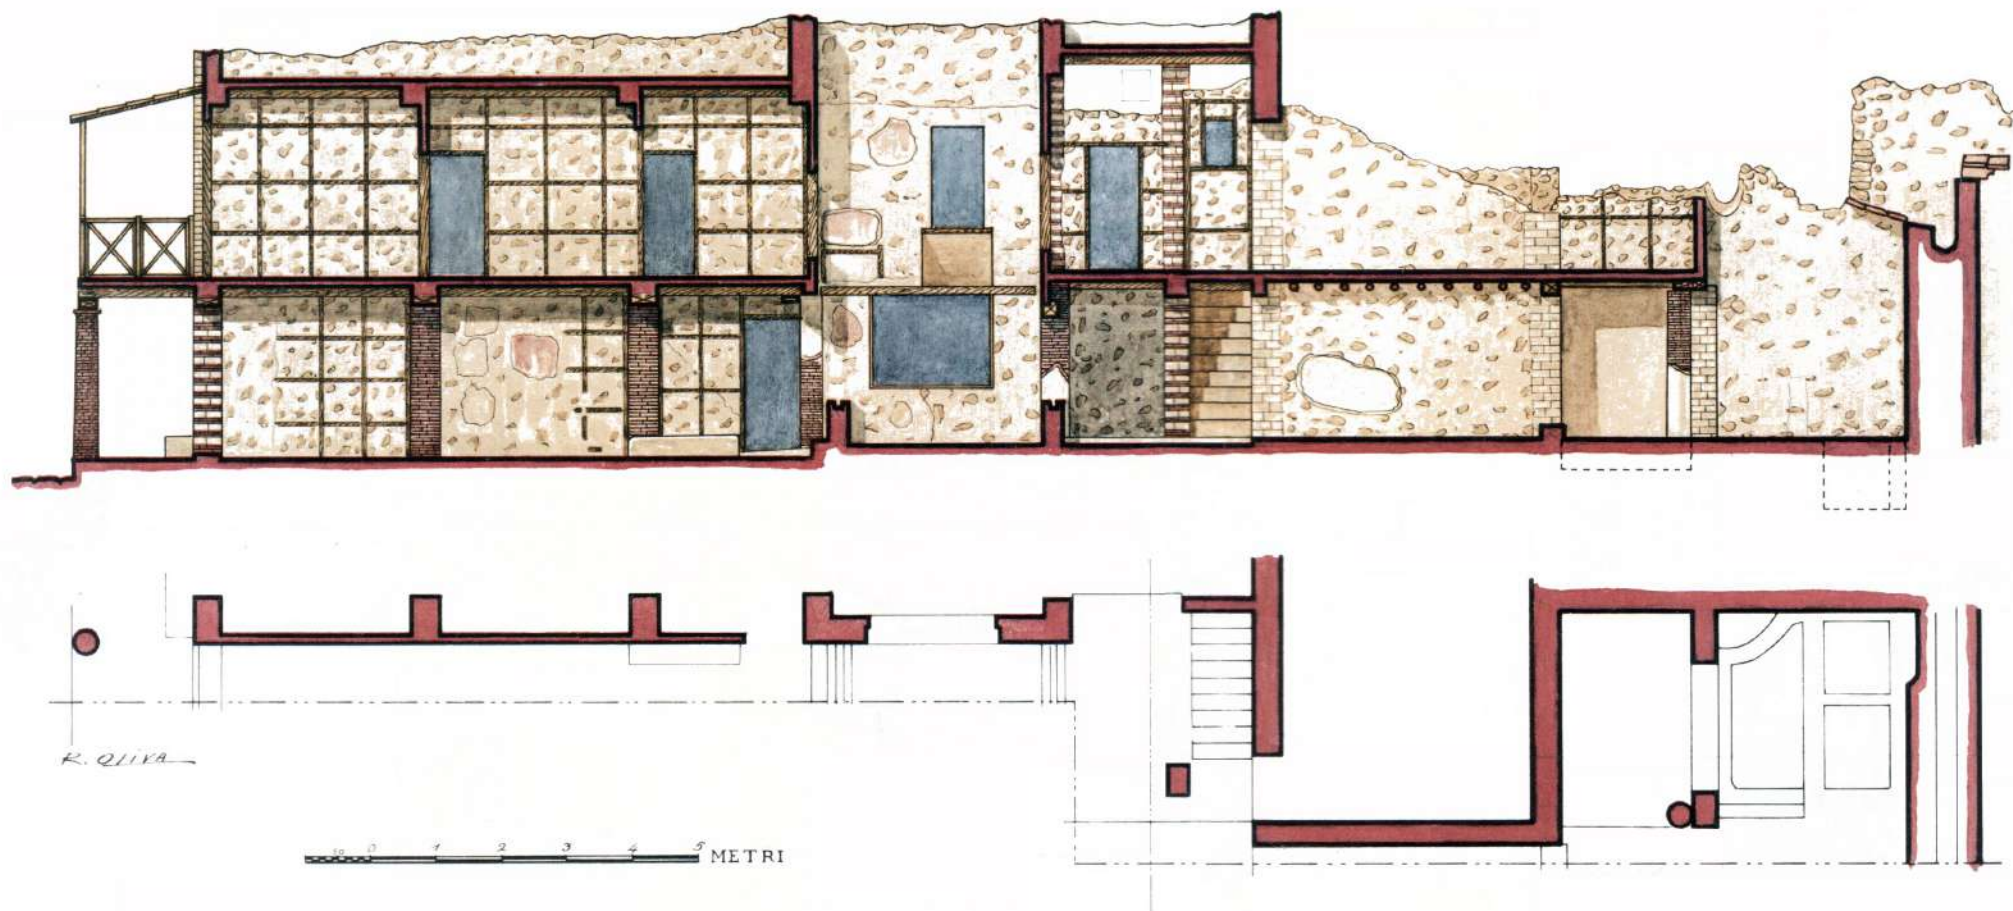


CASA A GRATICCIO - SEZIONE LONGITUDINALE

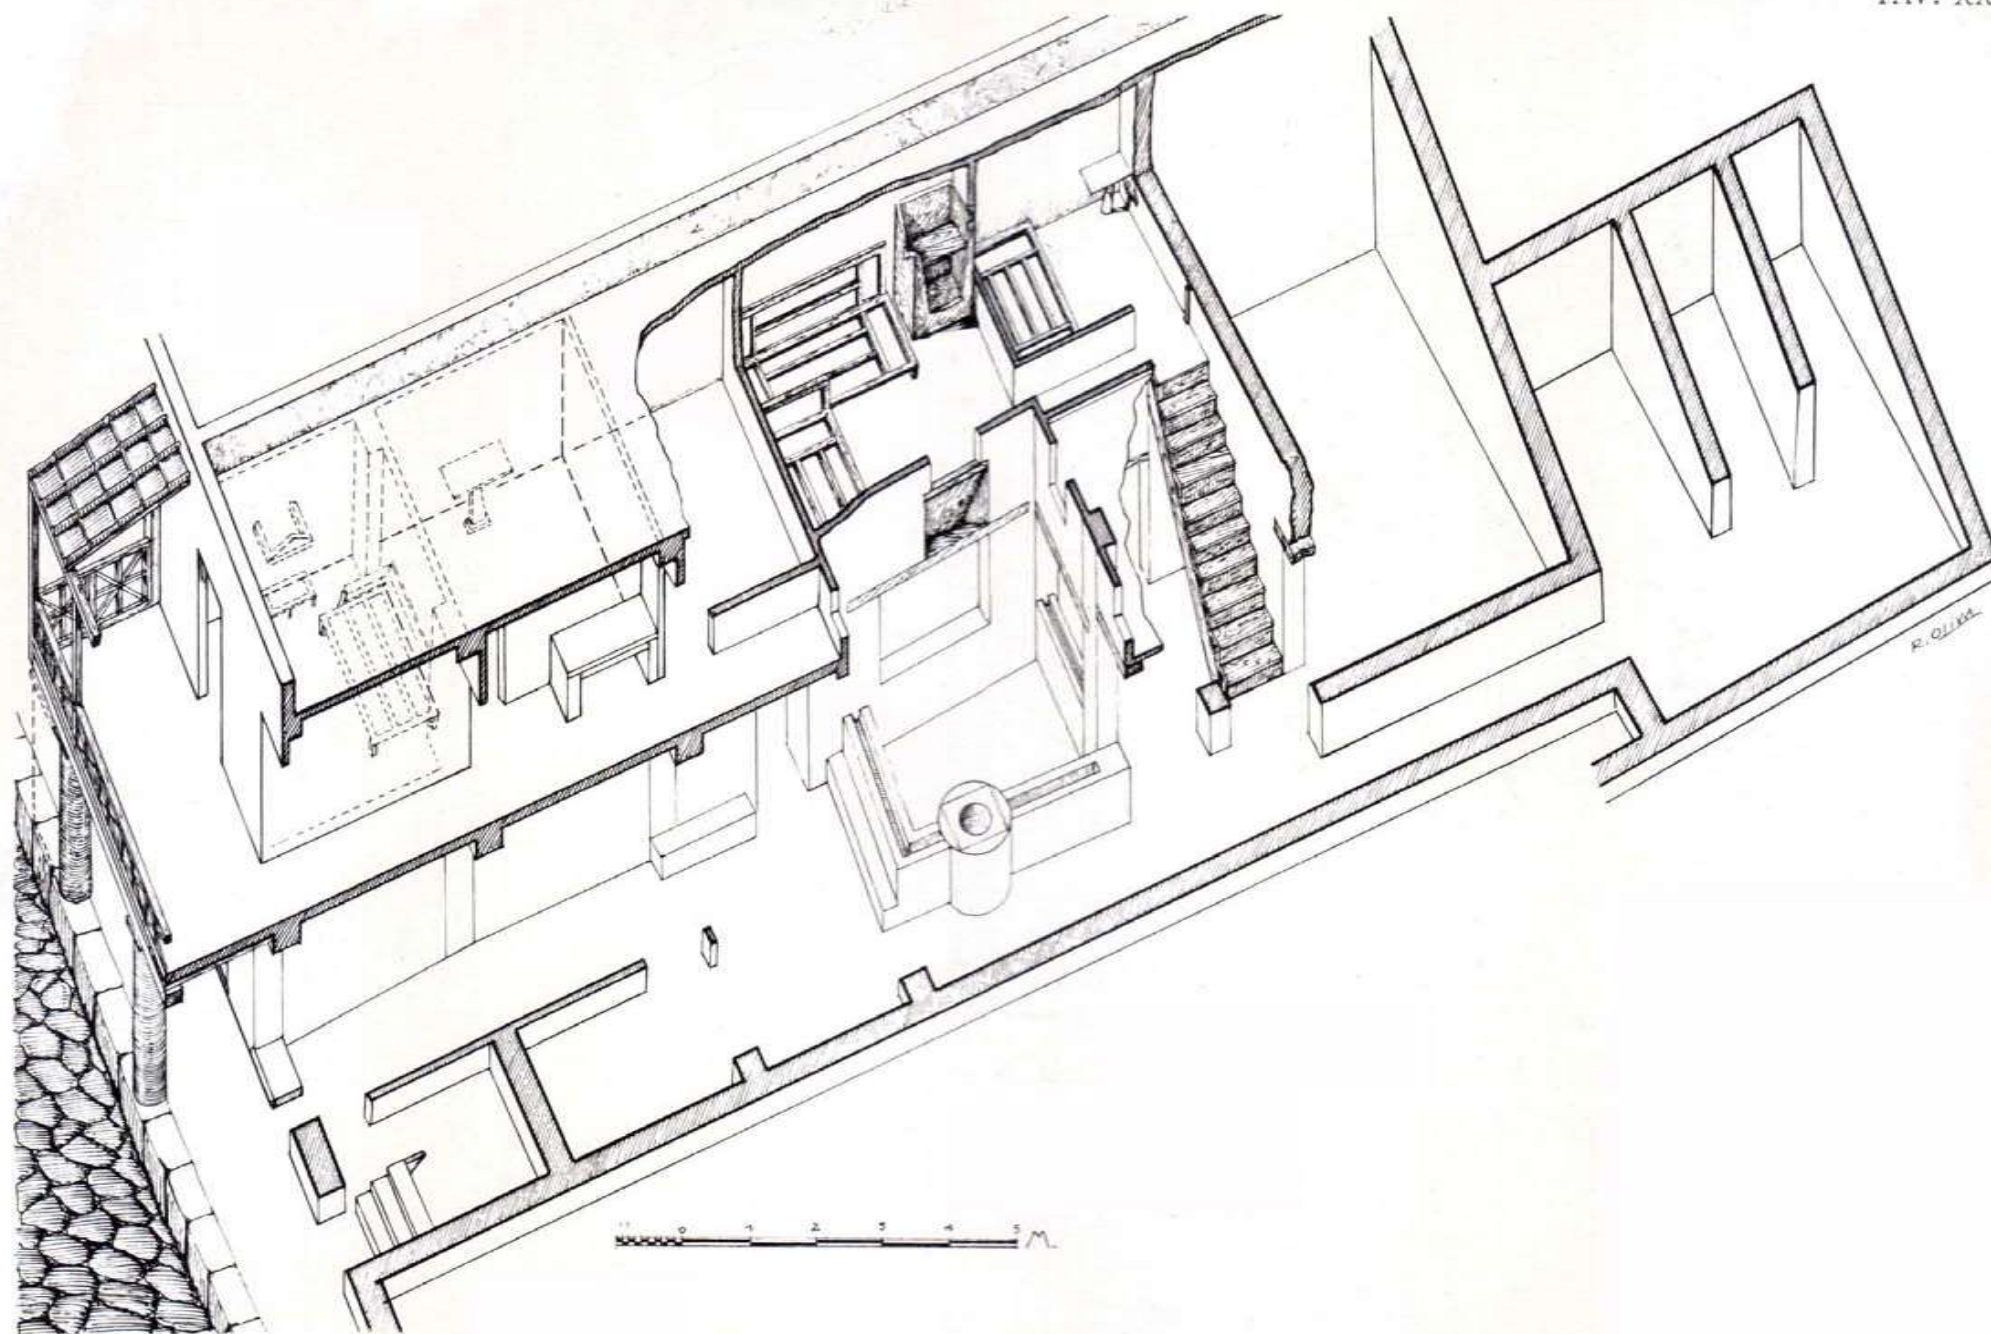

CASA A GRATICCIO - PIANO SUPERIORE - ASSONOMETRIA

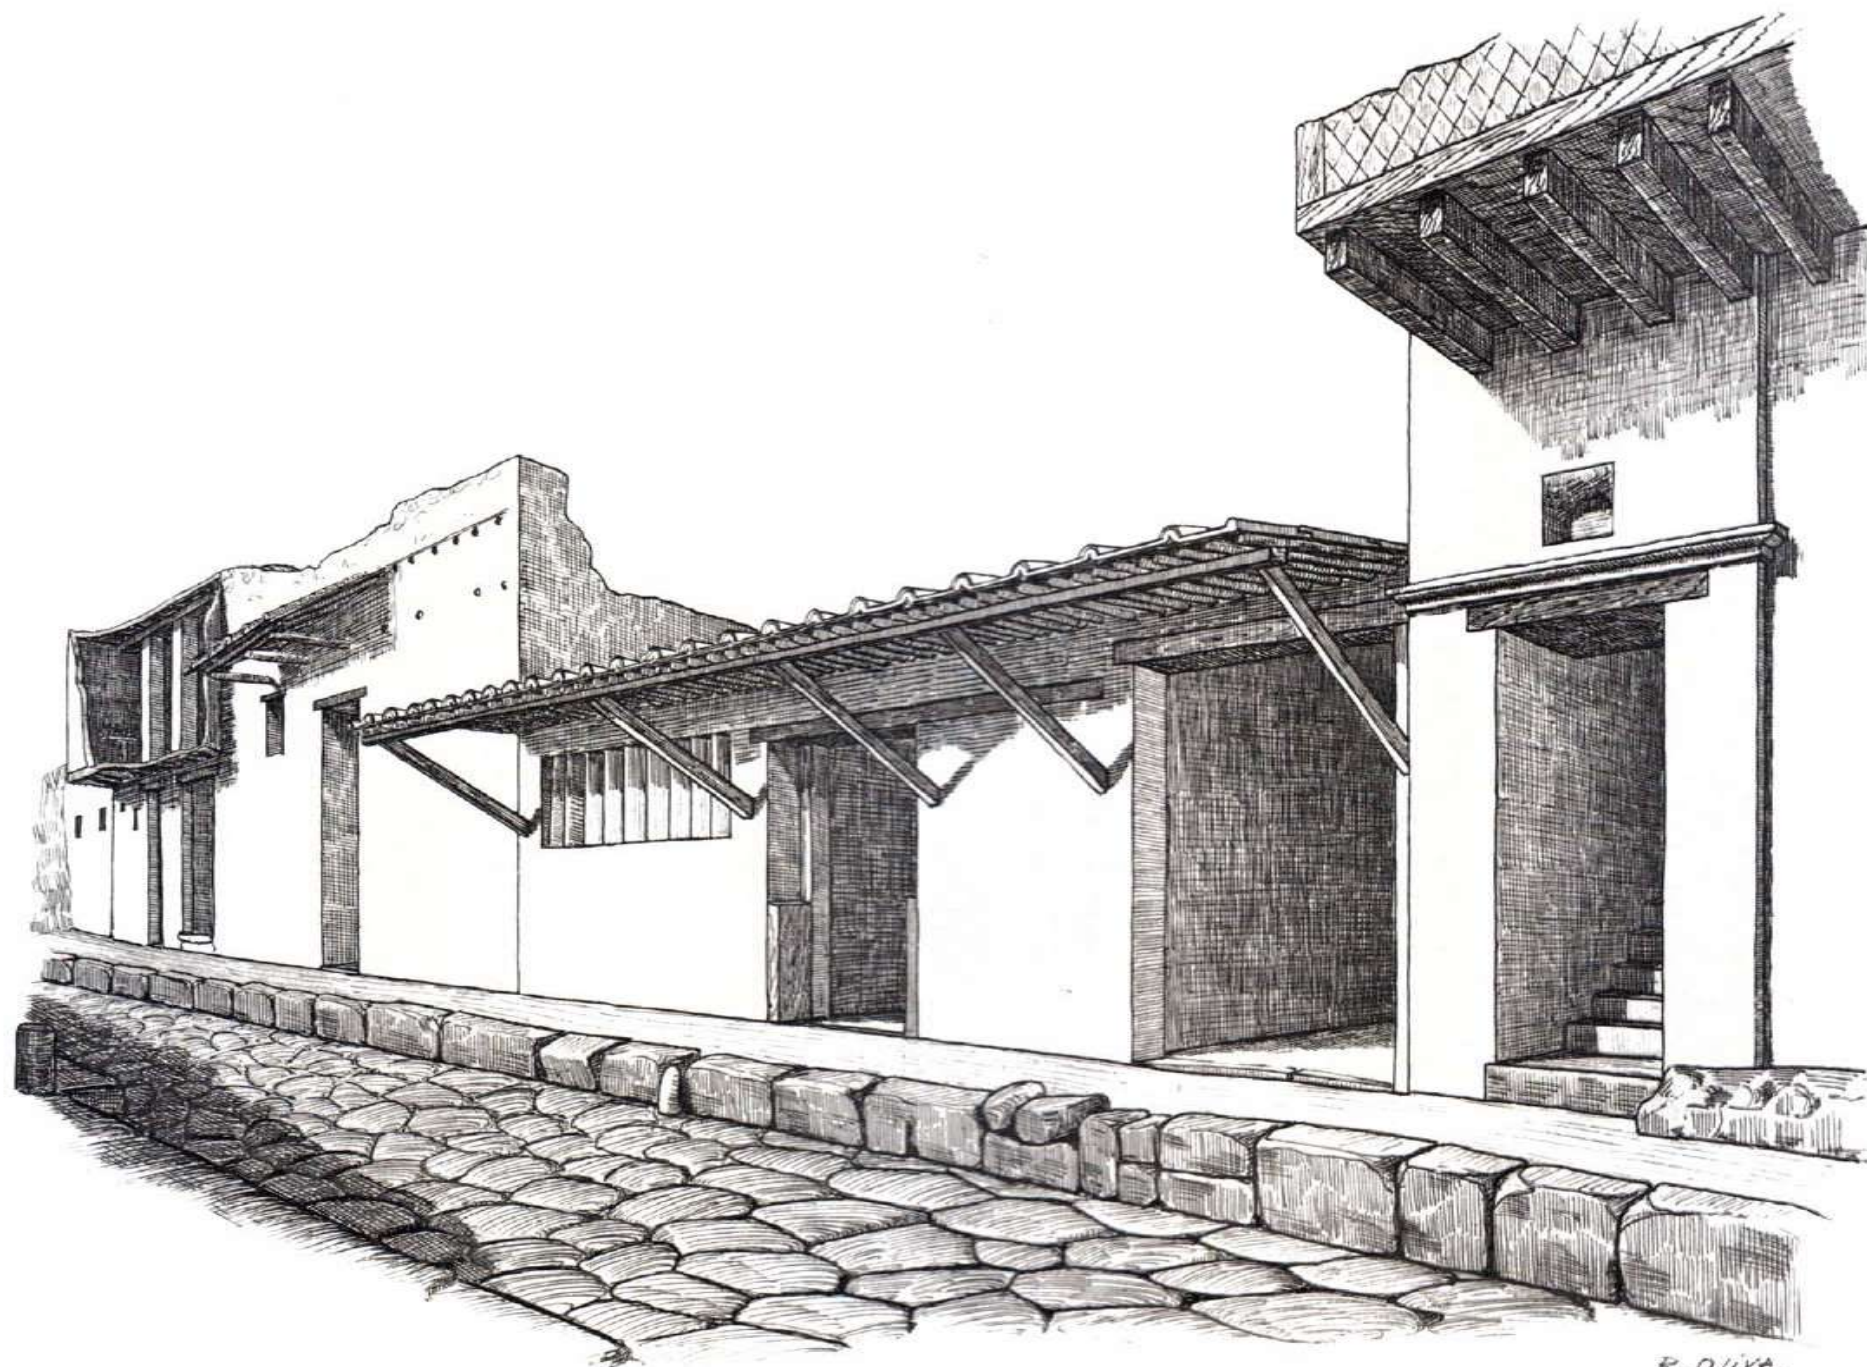


CASA DEL TELAIO - PROSPETTO

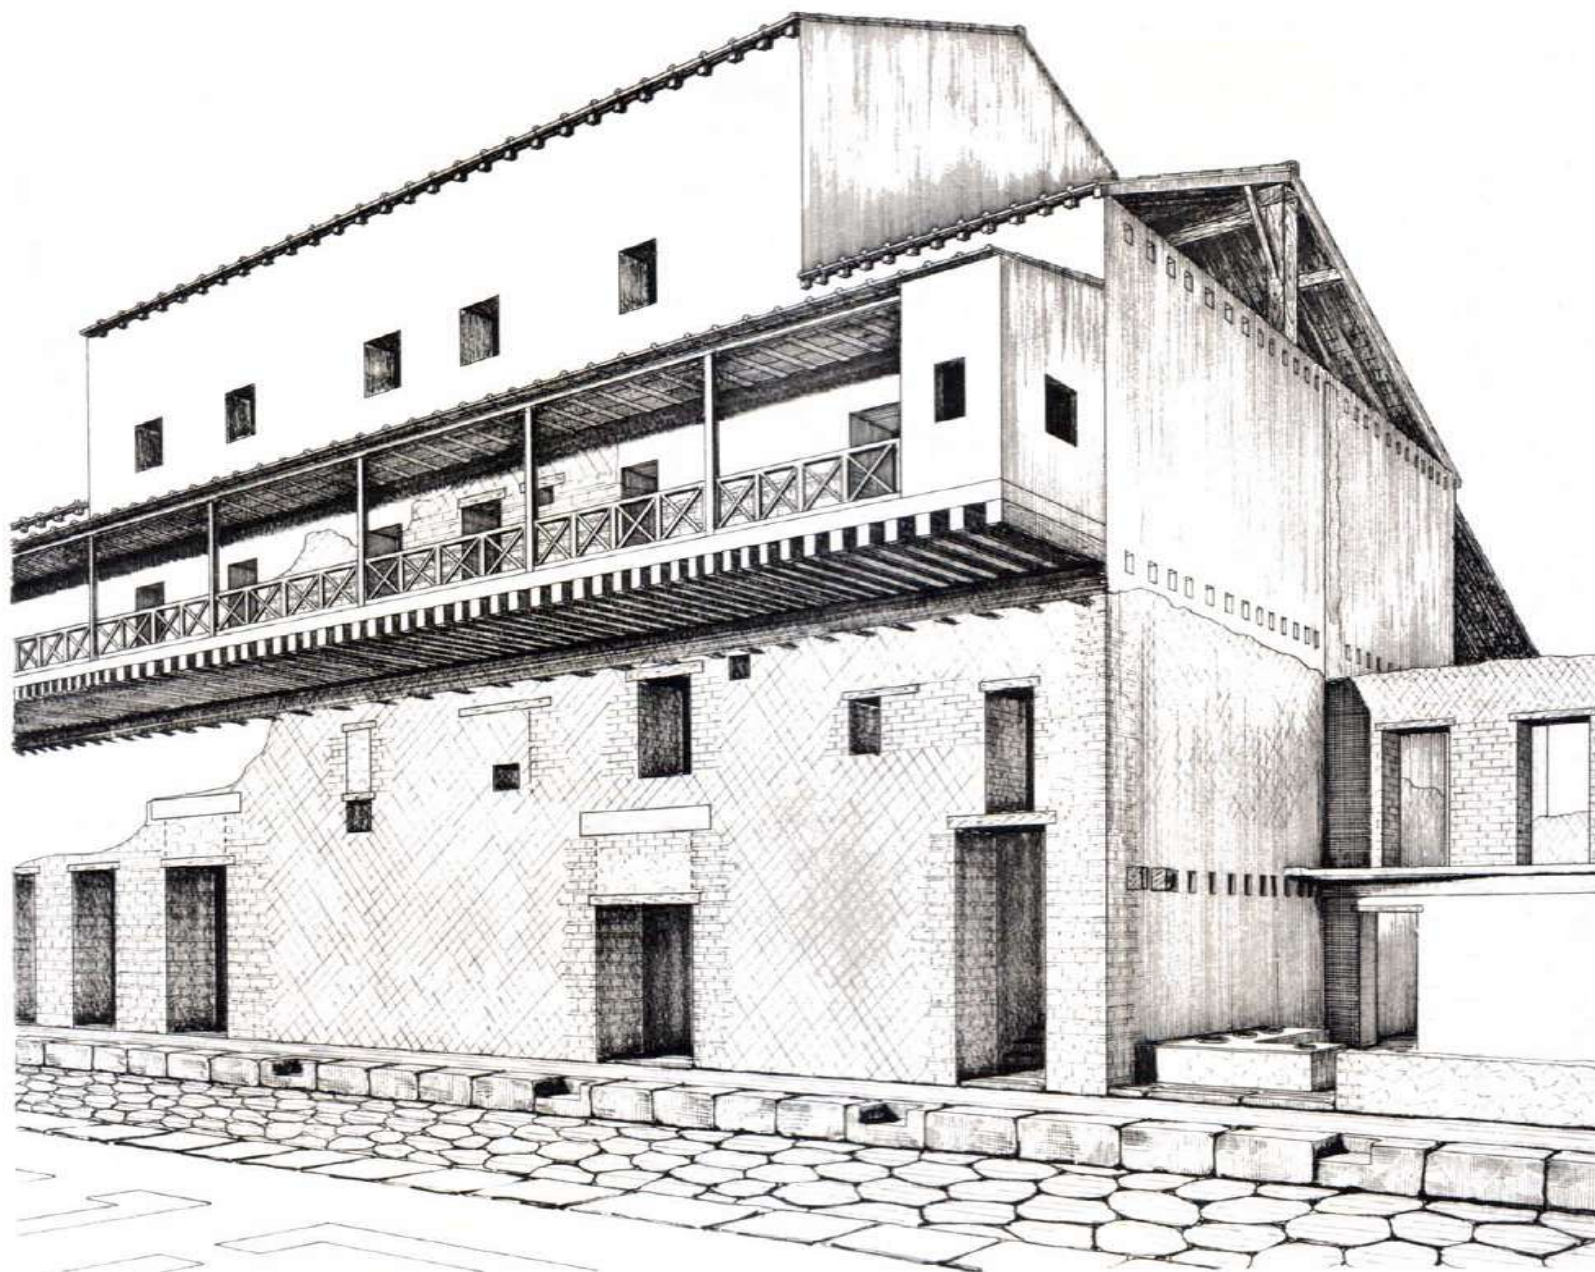


PALESTRA - PROSPETTO SUL 5° CARDINE (RICOSTRUZIONE)



SEZIONE - A - B

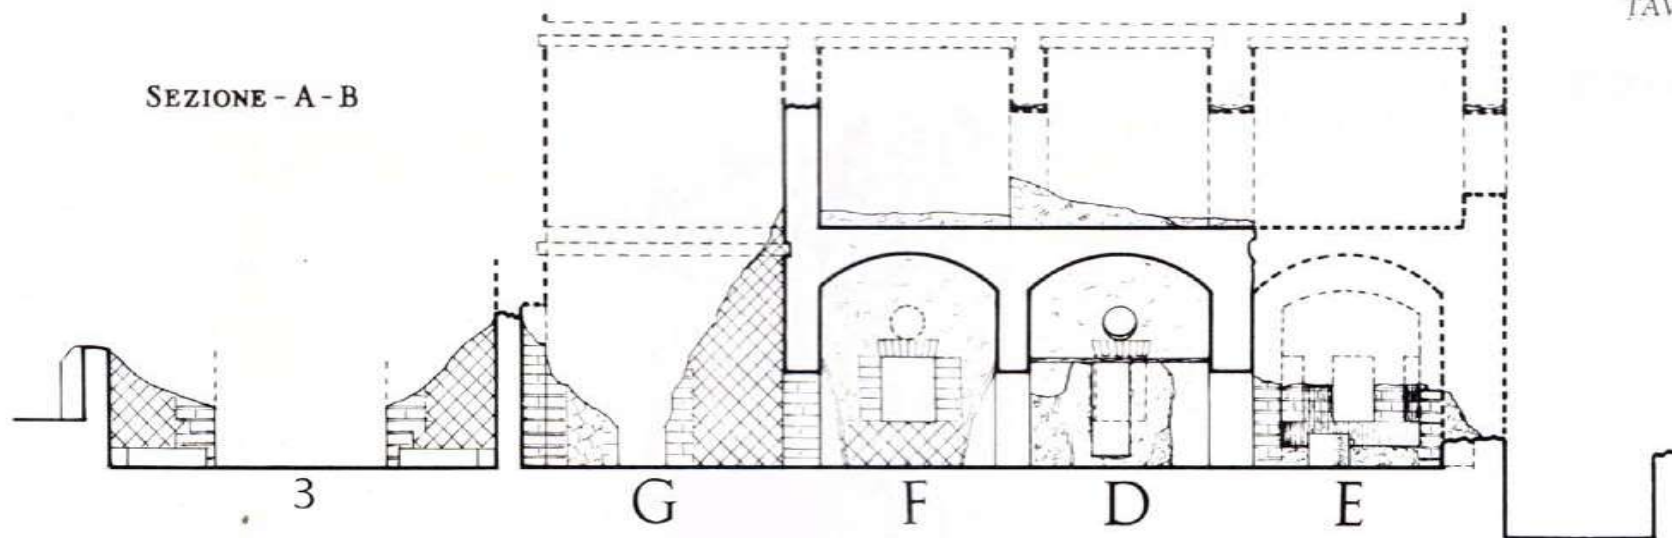

SEZIONE - C - D

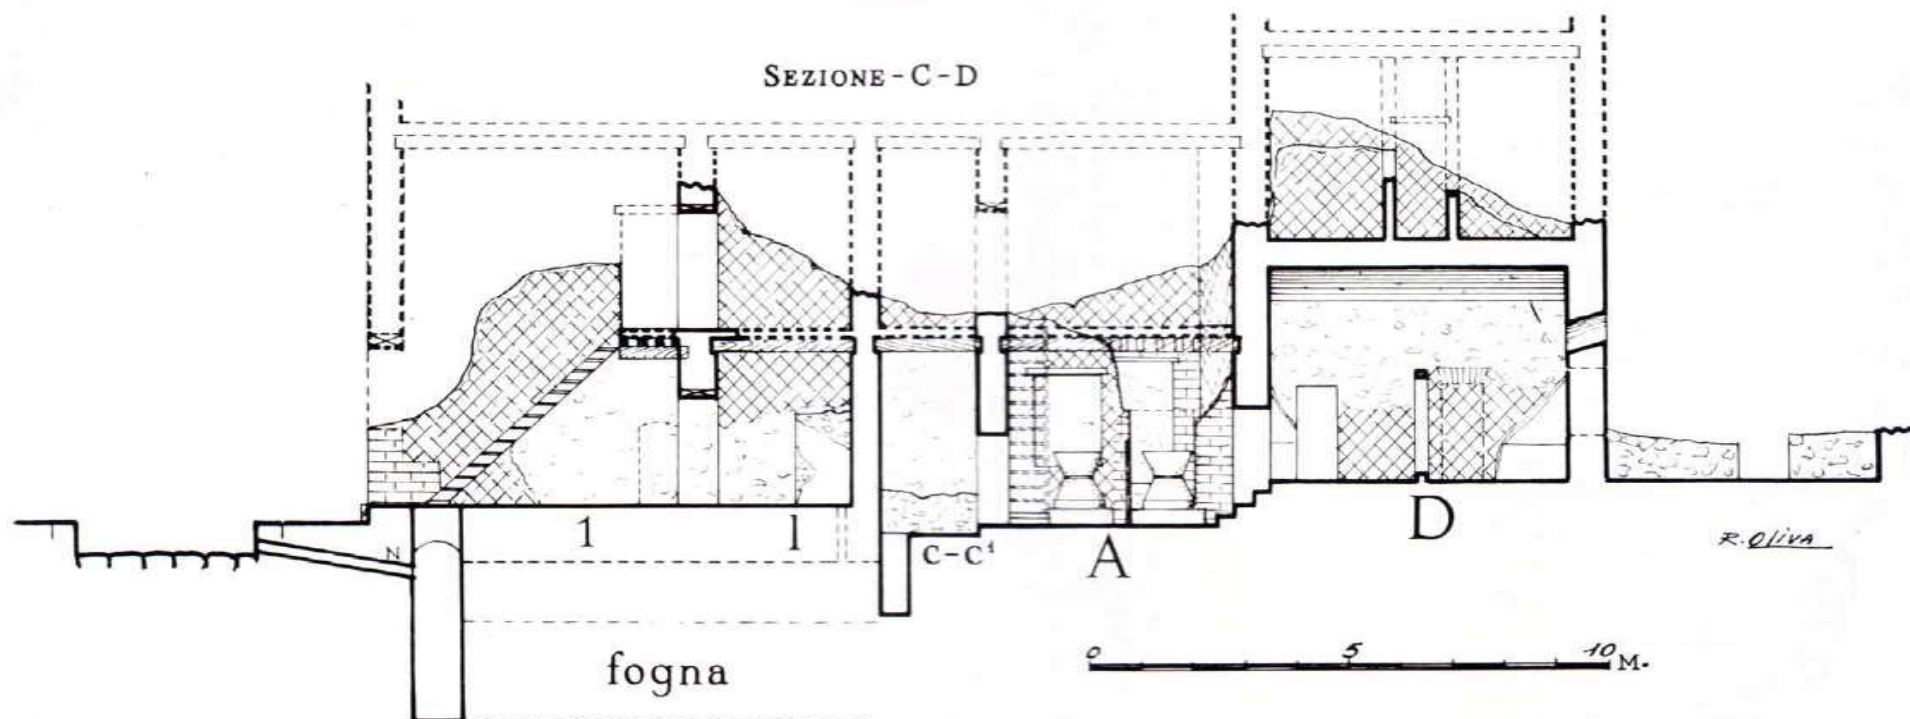

PALESTRA - BOTTEGHE, ABITAZIONI E PISTRINO - SEZIONE A-B : C-D

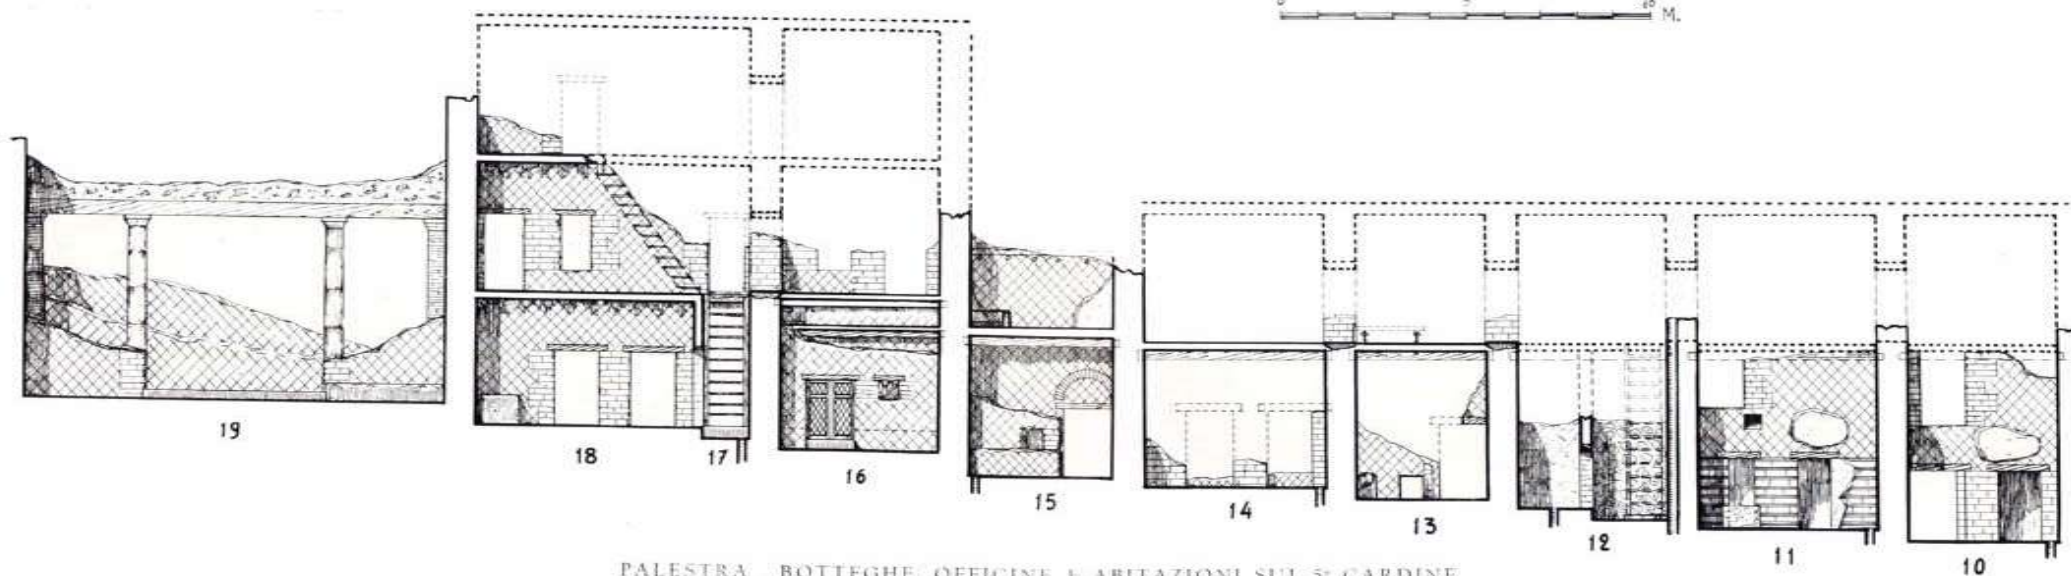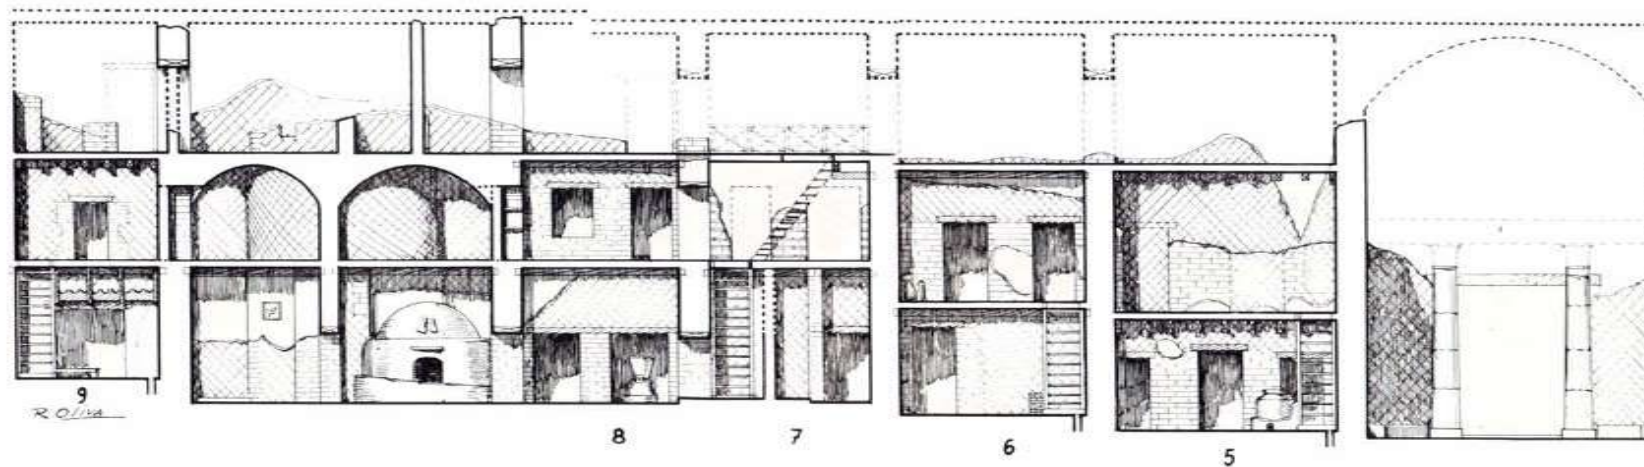

PALESTRA - BOTTEGHE, OFFICINE E ABITAZIONI SUL 5° CARDINE